




Rez-de-chaussée

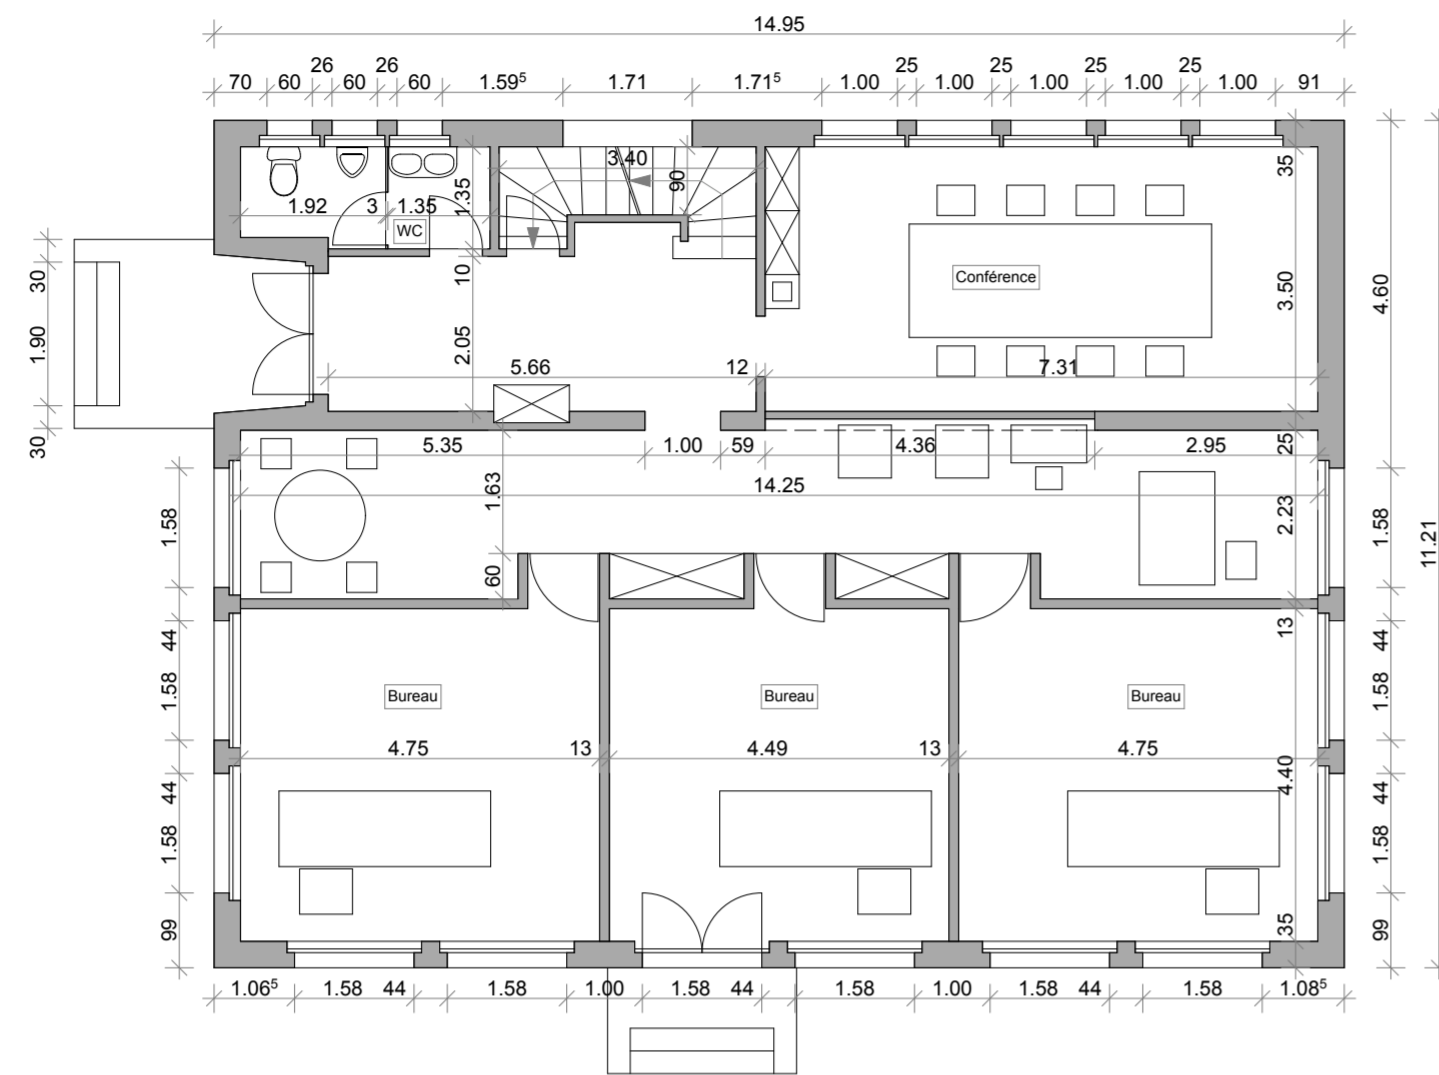


1er Etage

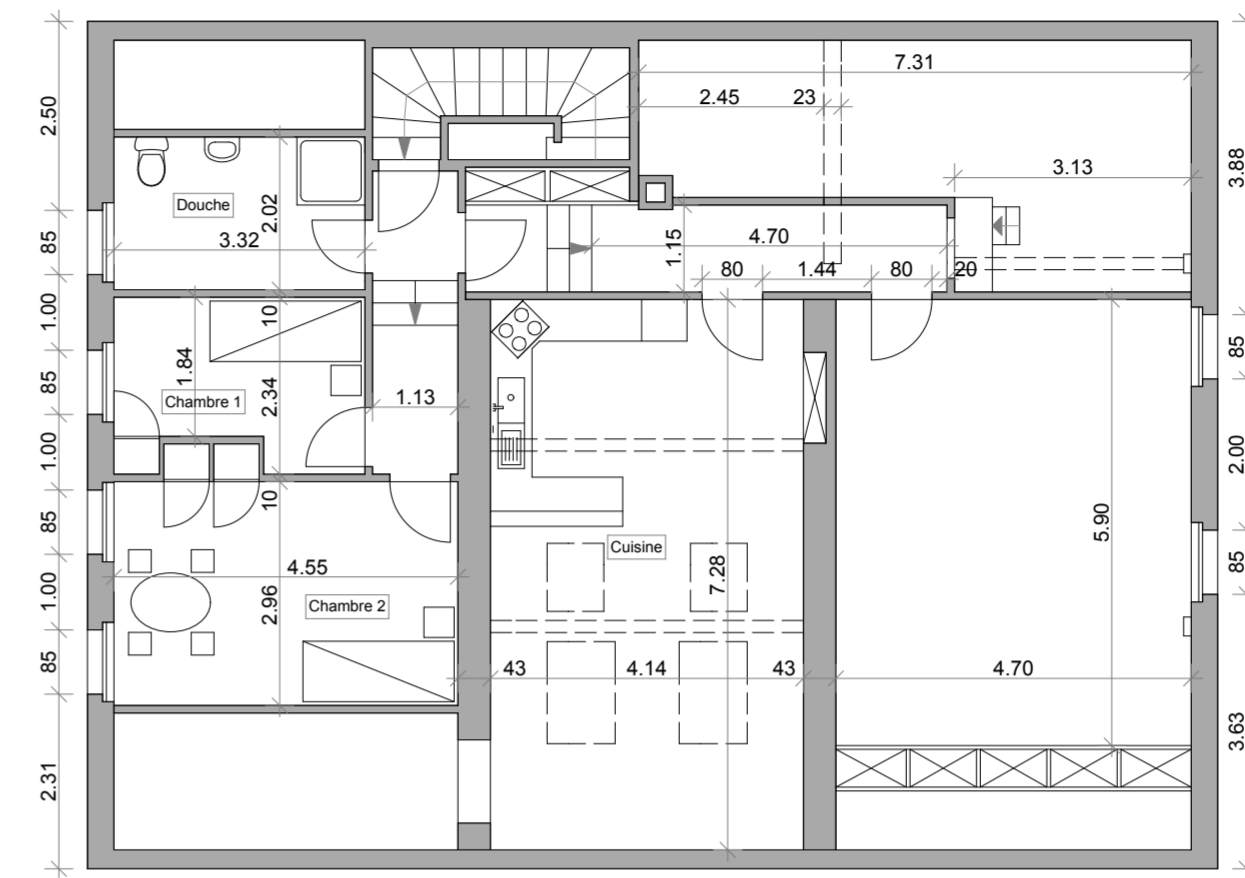

Sous-sol

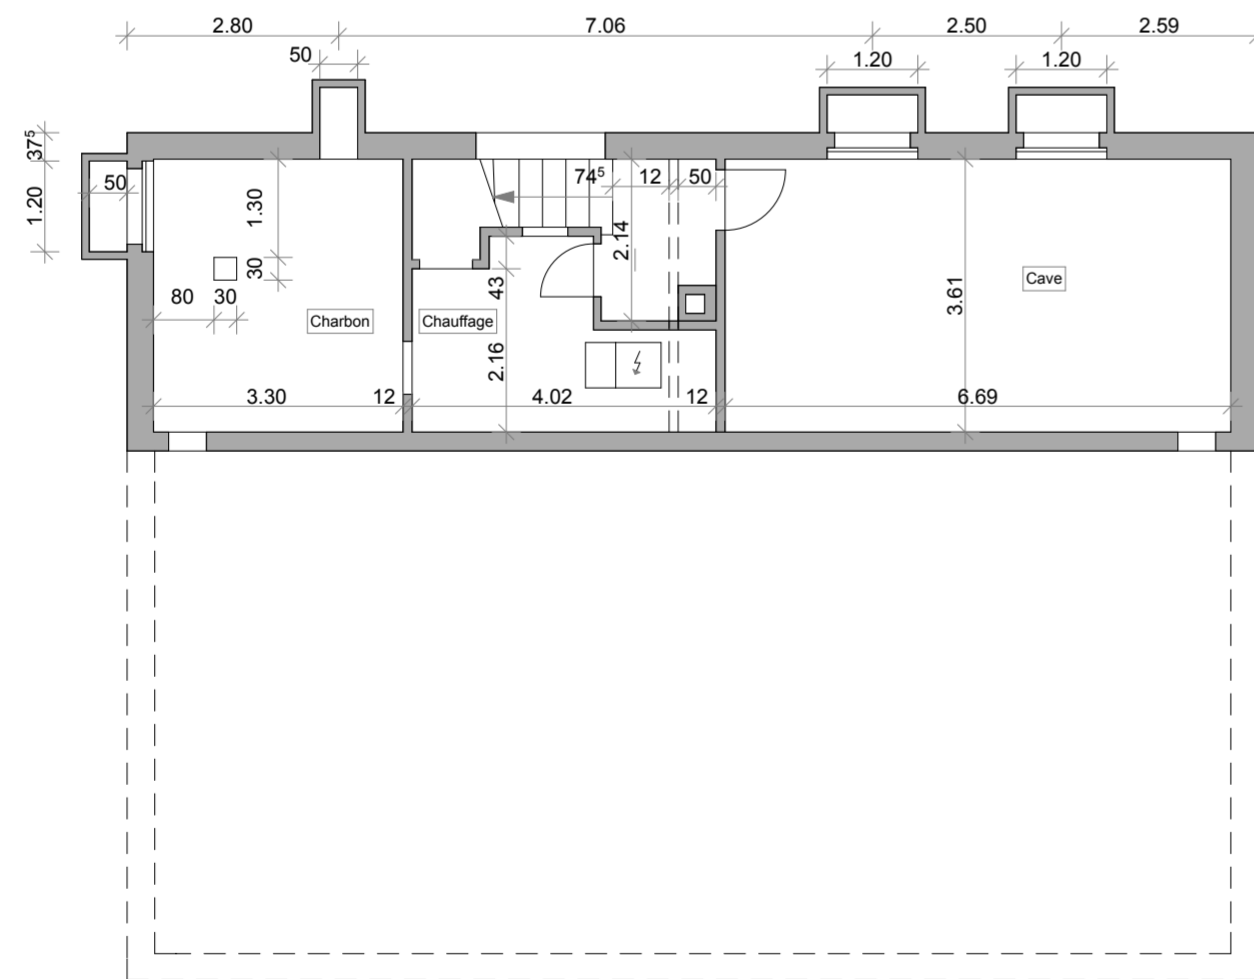

Coupe transversale

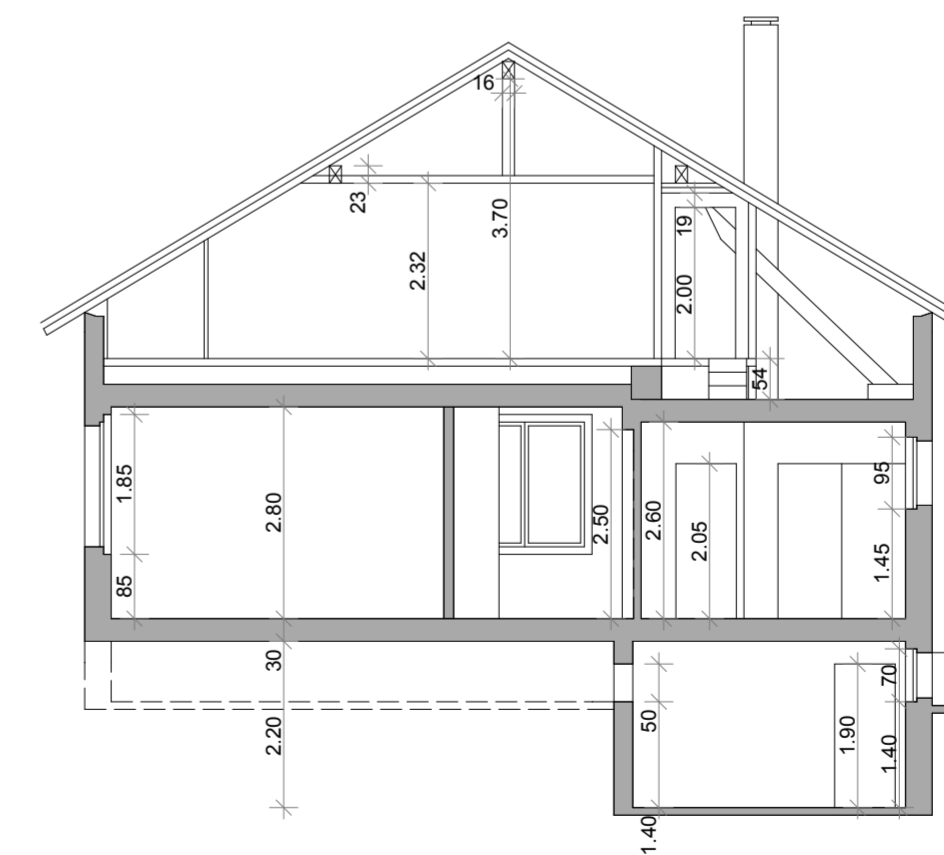

FRIBOURG - CASERNE DE LA POYA
Bâtiment 0

Plans - Coupe
Existant

03.06.09/rm


1/100

ANDREY, SCHENKER, SOTTAZ SA - Architectes - 1700 Fribourg
Wilhelm Kaiser 9 - 026/424.00.70 - ass.architectes@bluewin.ch


Façade Sud-Est




Façade Nord-Ouest

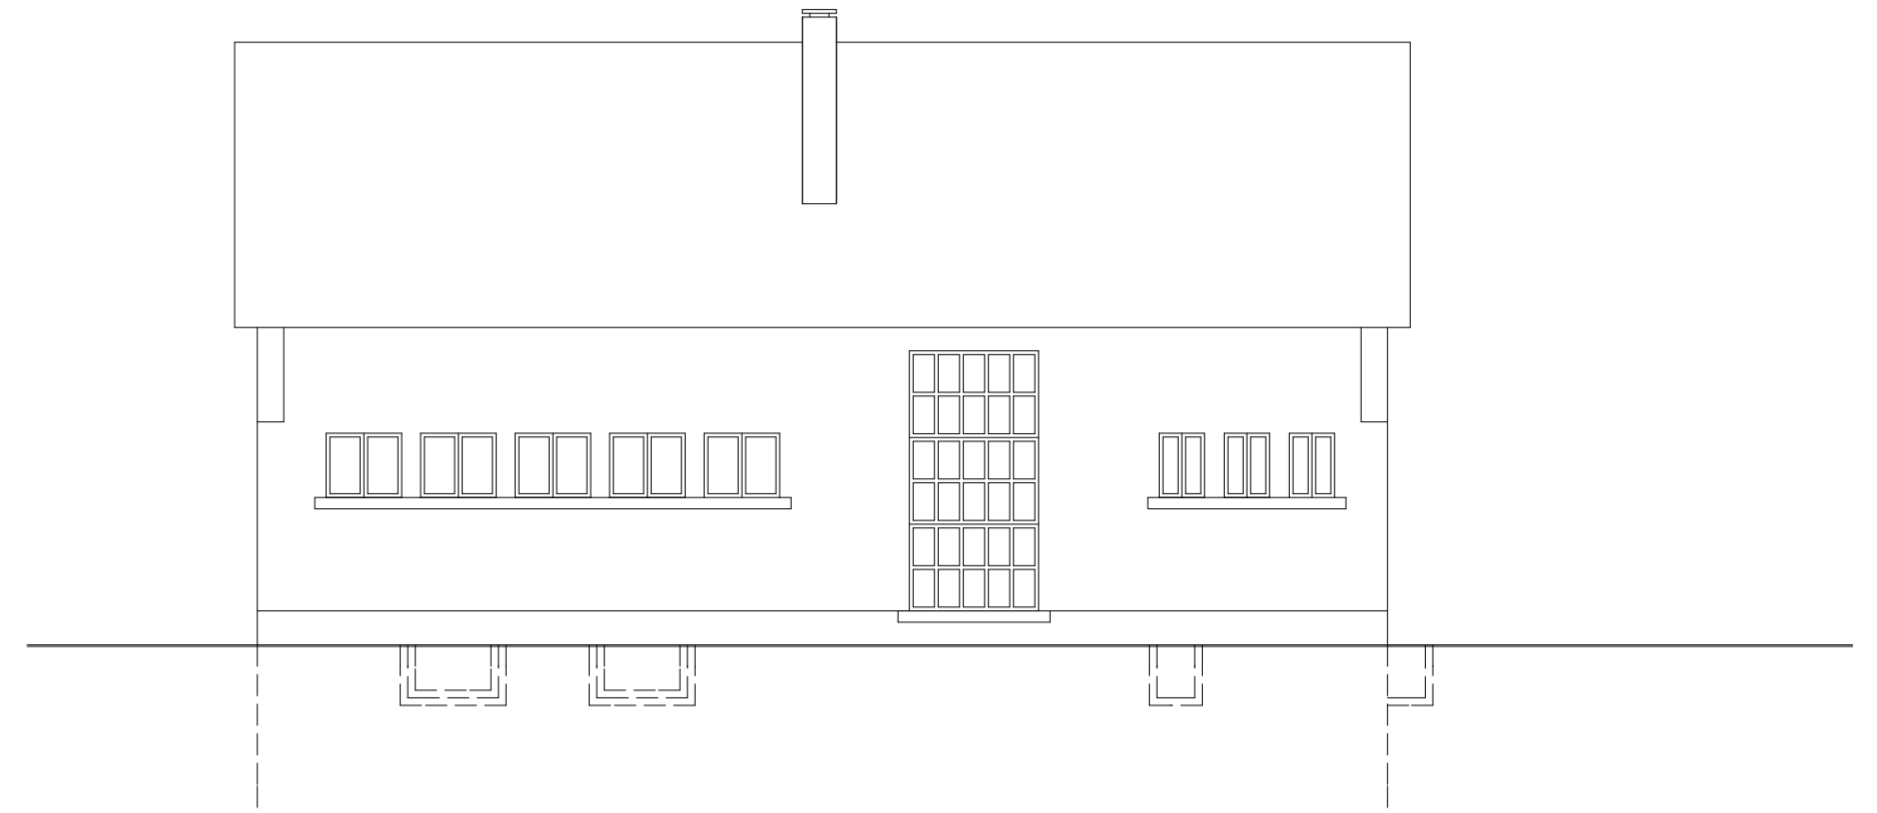

Façade Nord-Est

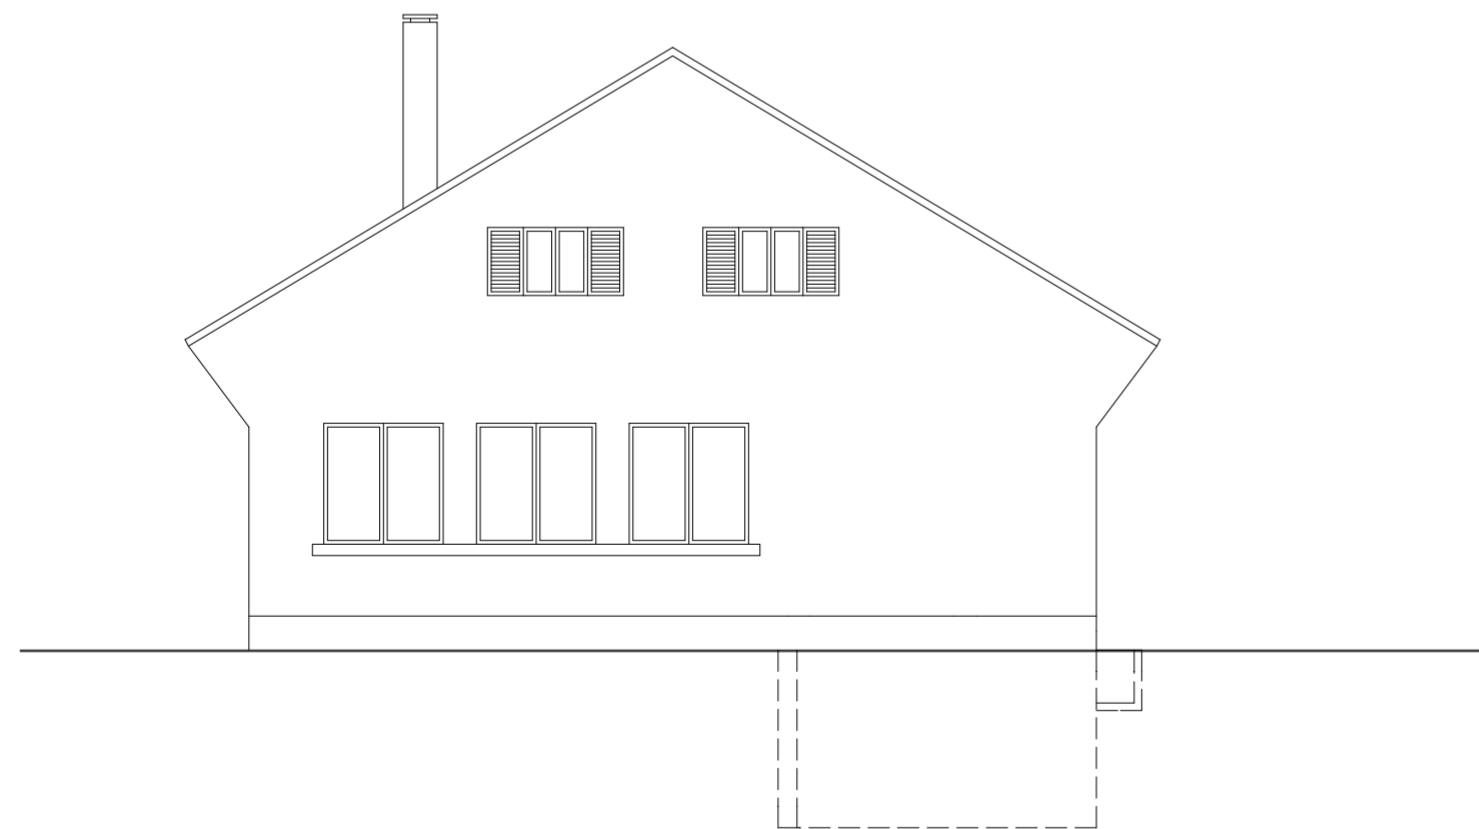

Façade Sud-Ouest

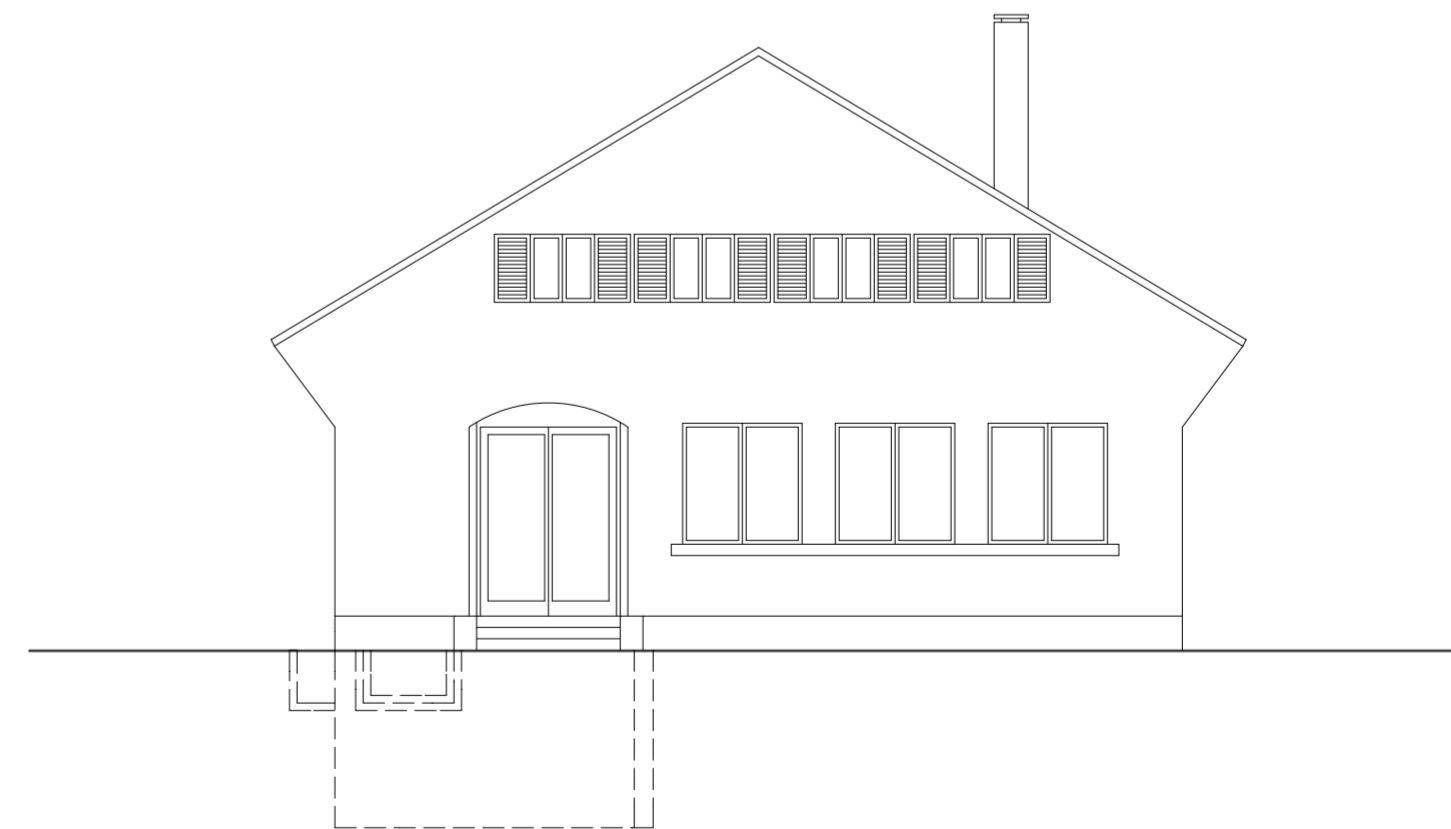

FRIBOURG - CASERNE DE LA POYA
Bâtiment 0

Façades
Existant

03.06.09/rm

1/100

ANDREY, SCHENKER, SOTTAZ SA - Architectes - 1700 Fribourg
Wilhelm Kaiser 9 - 026/424.00.70 - ass.architectes@bluewin.ch