


FRIBOURG - CASERNE DE LA POYA
Bâtiment 4

Sous-sol
Existant

03.06.09/rm

1/100

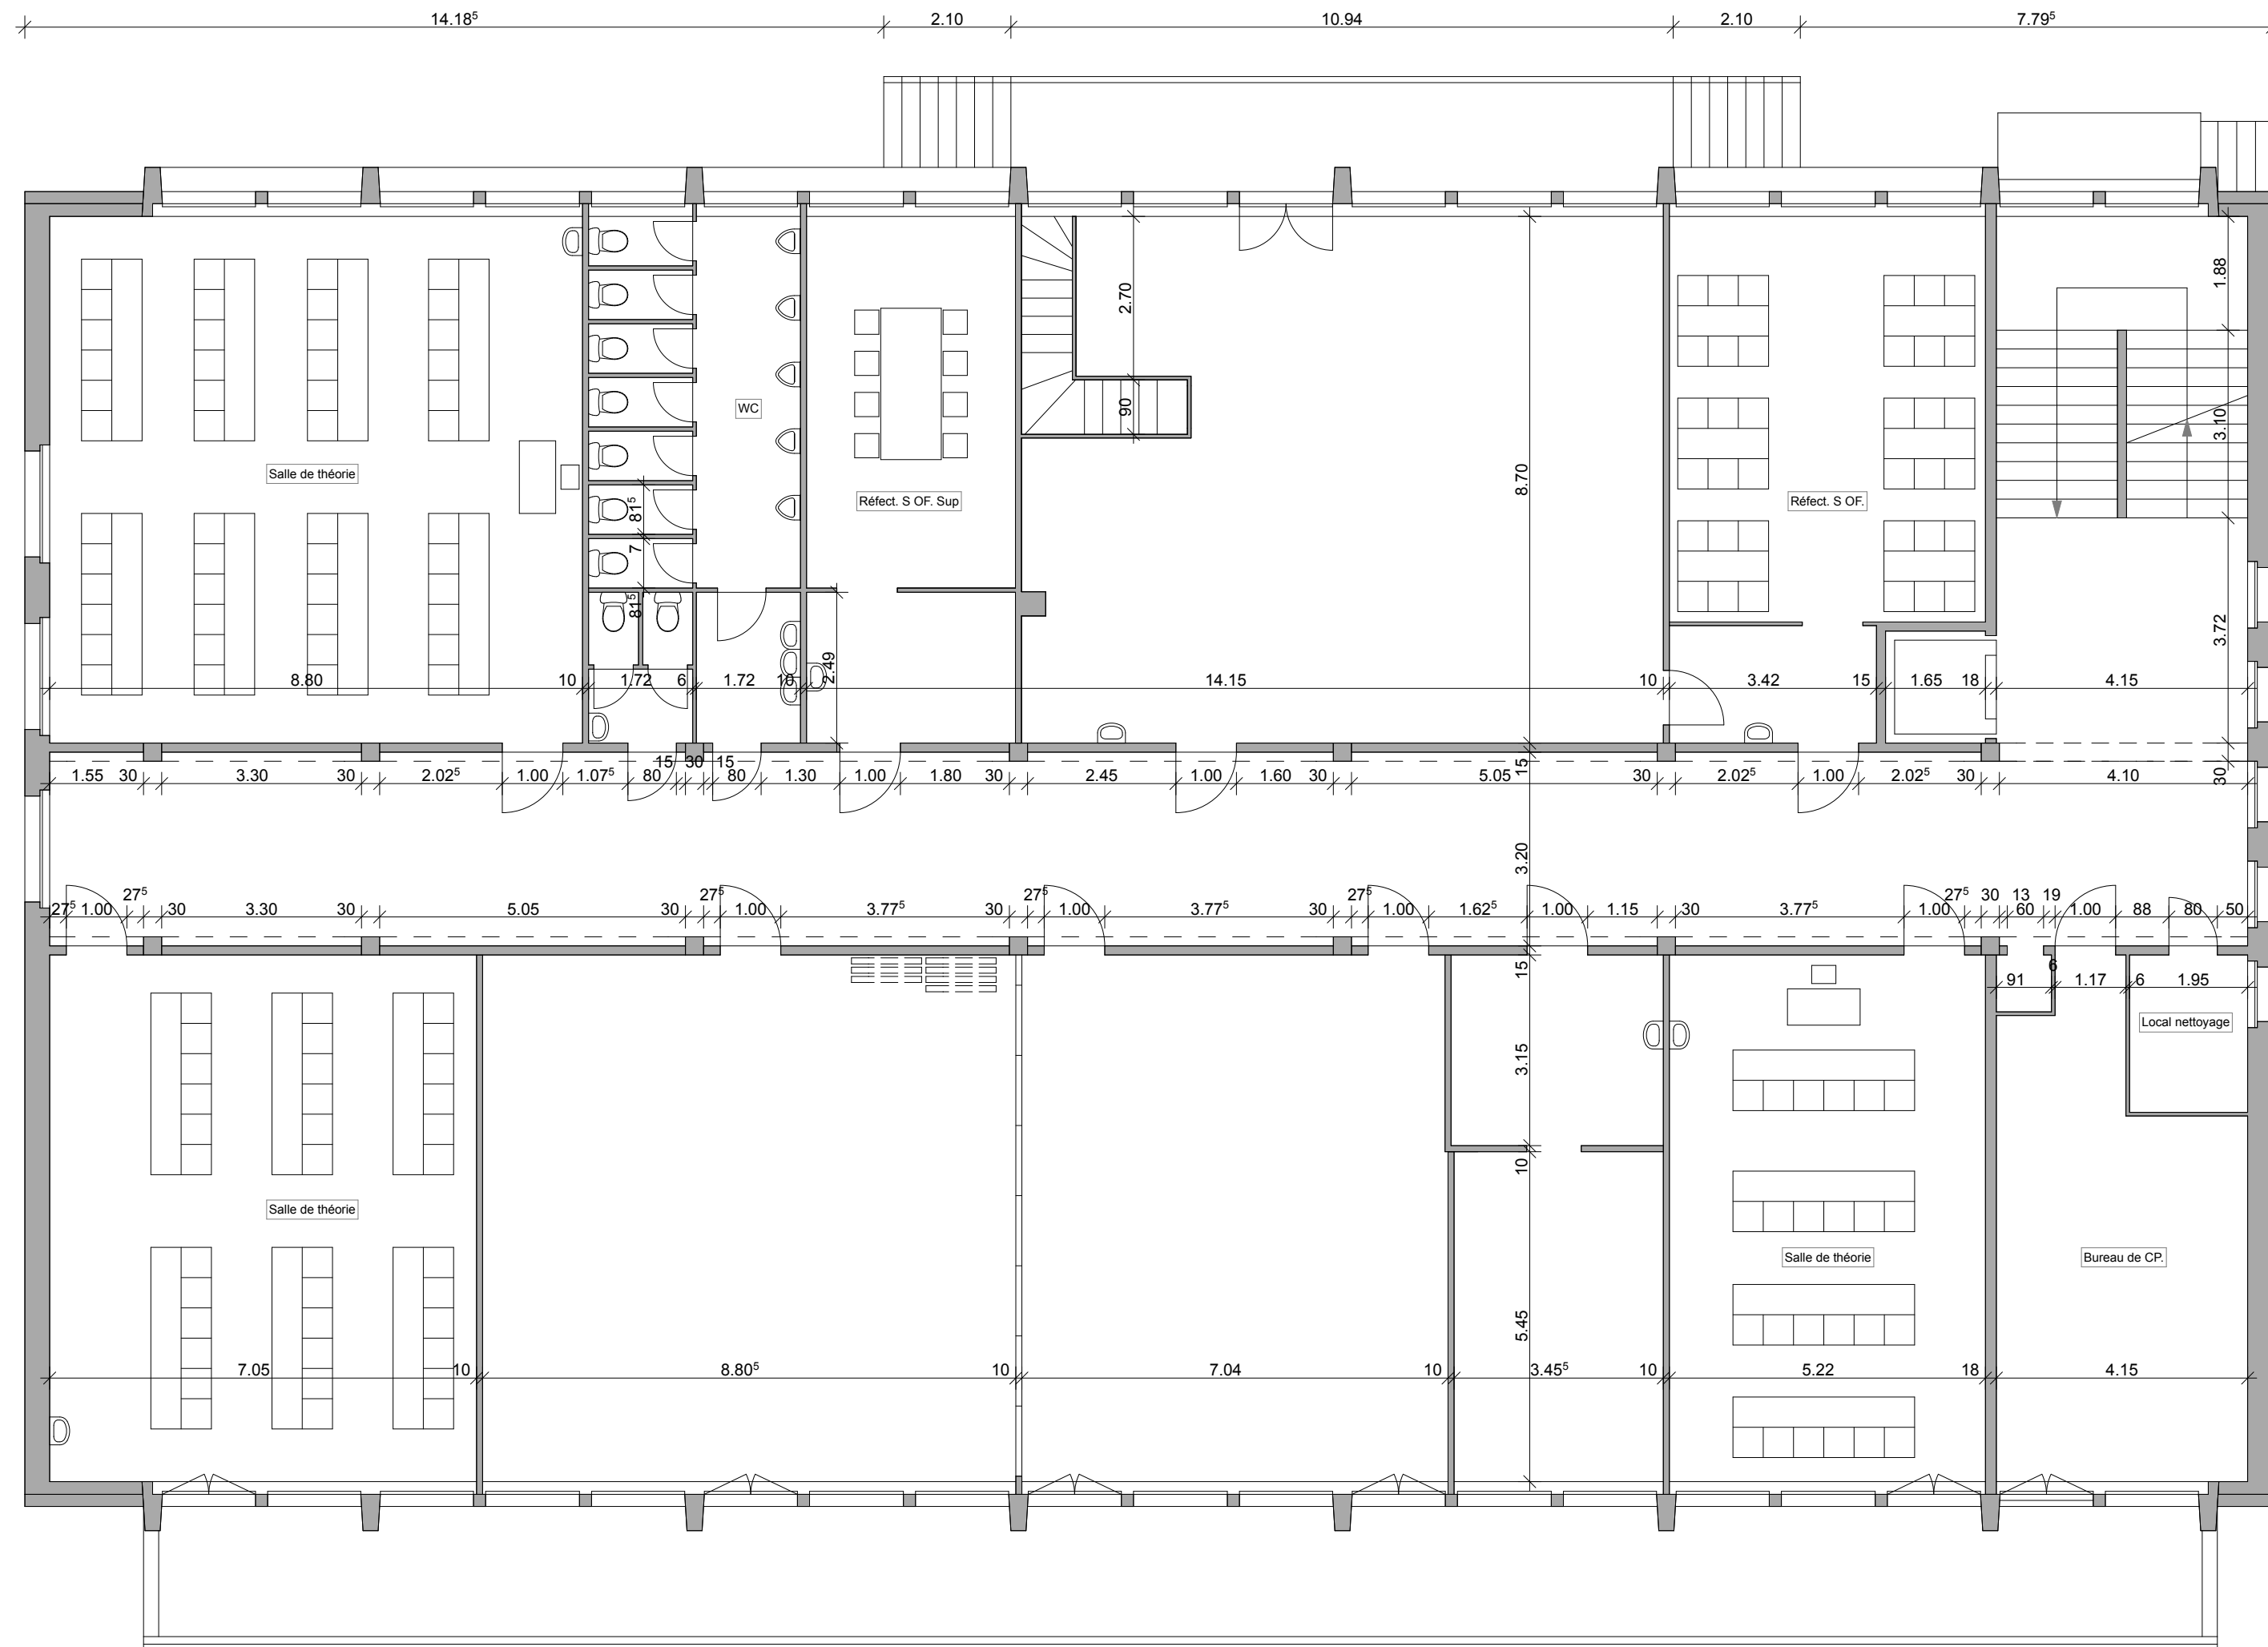


FRIBOURG - CASERNE DE LA POYA
Bâtiment 4

Rez-de-chaussée
Existant

03.06.09/rm

1/100

ANDREY, SCHENKER, SOTTAZ SA - Architectes - 1700 Fribourg
Wilhelm Kaiser 9 - 026/424.00.70 - ass.architectes@bluewin.ch

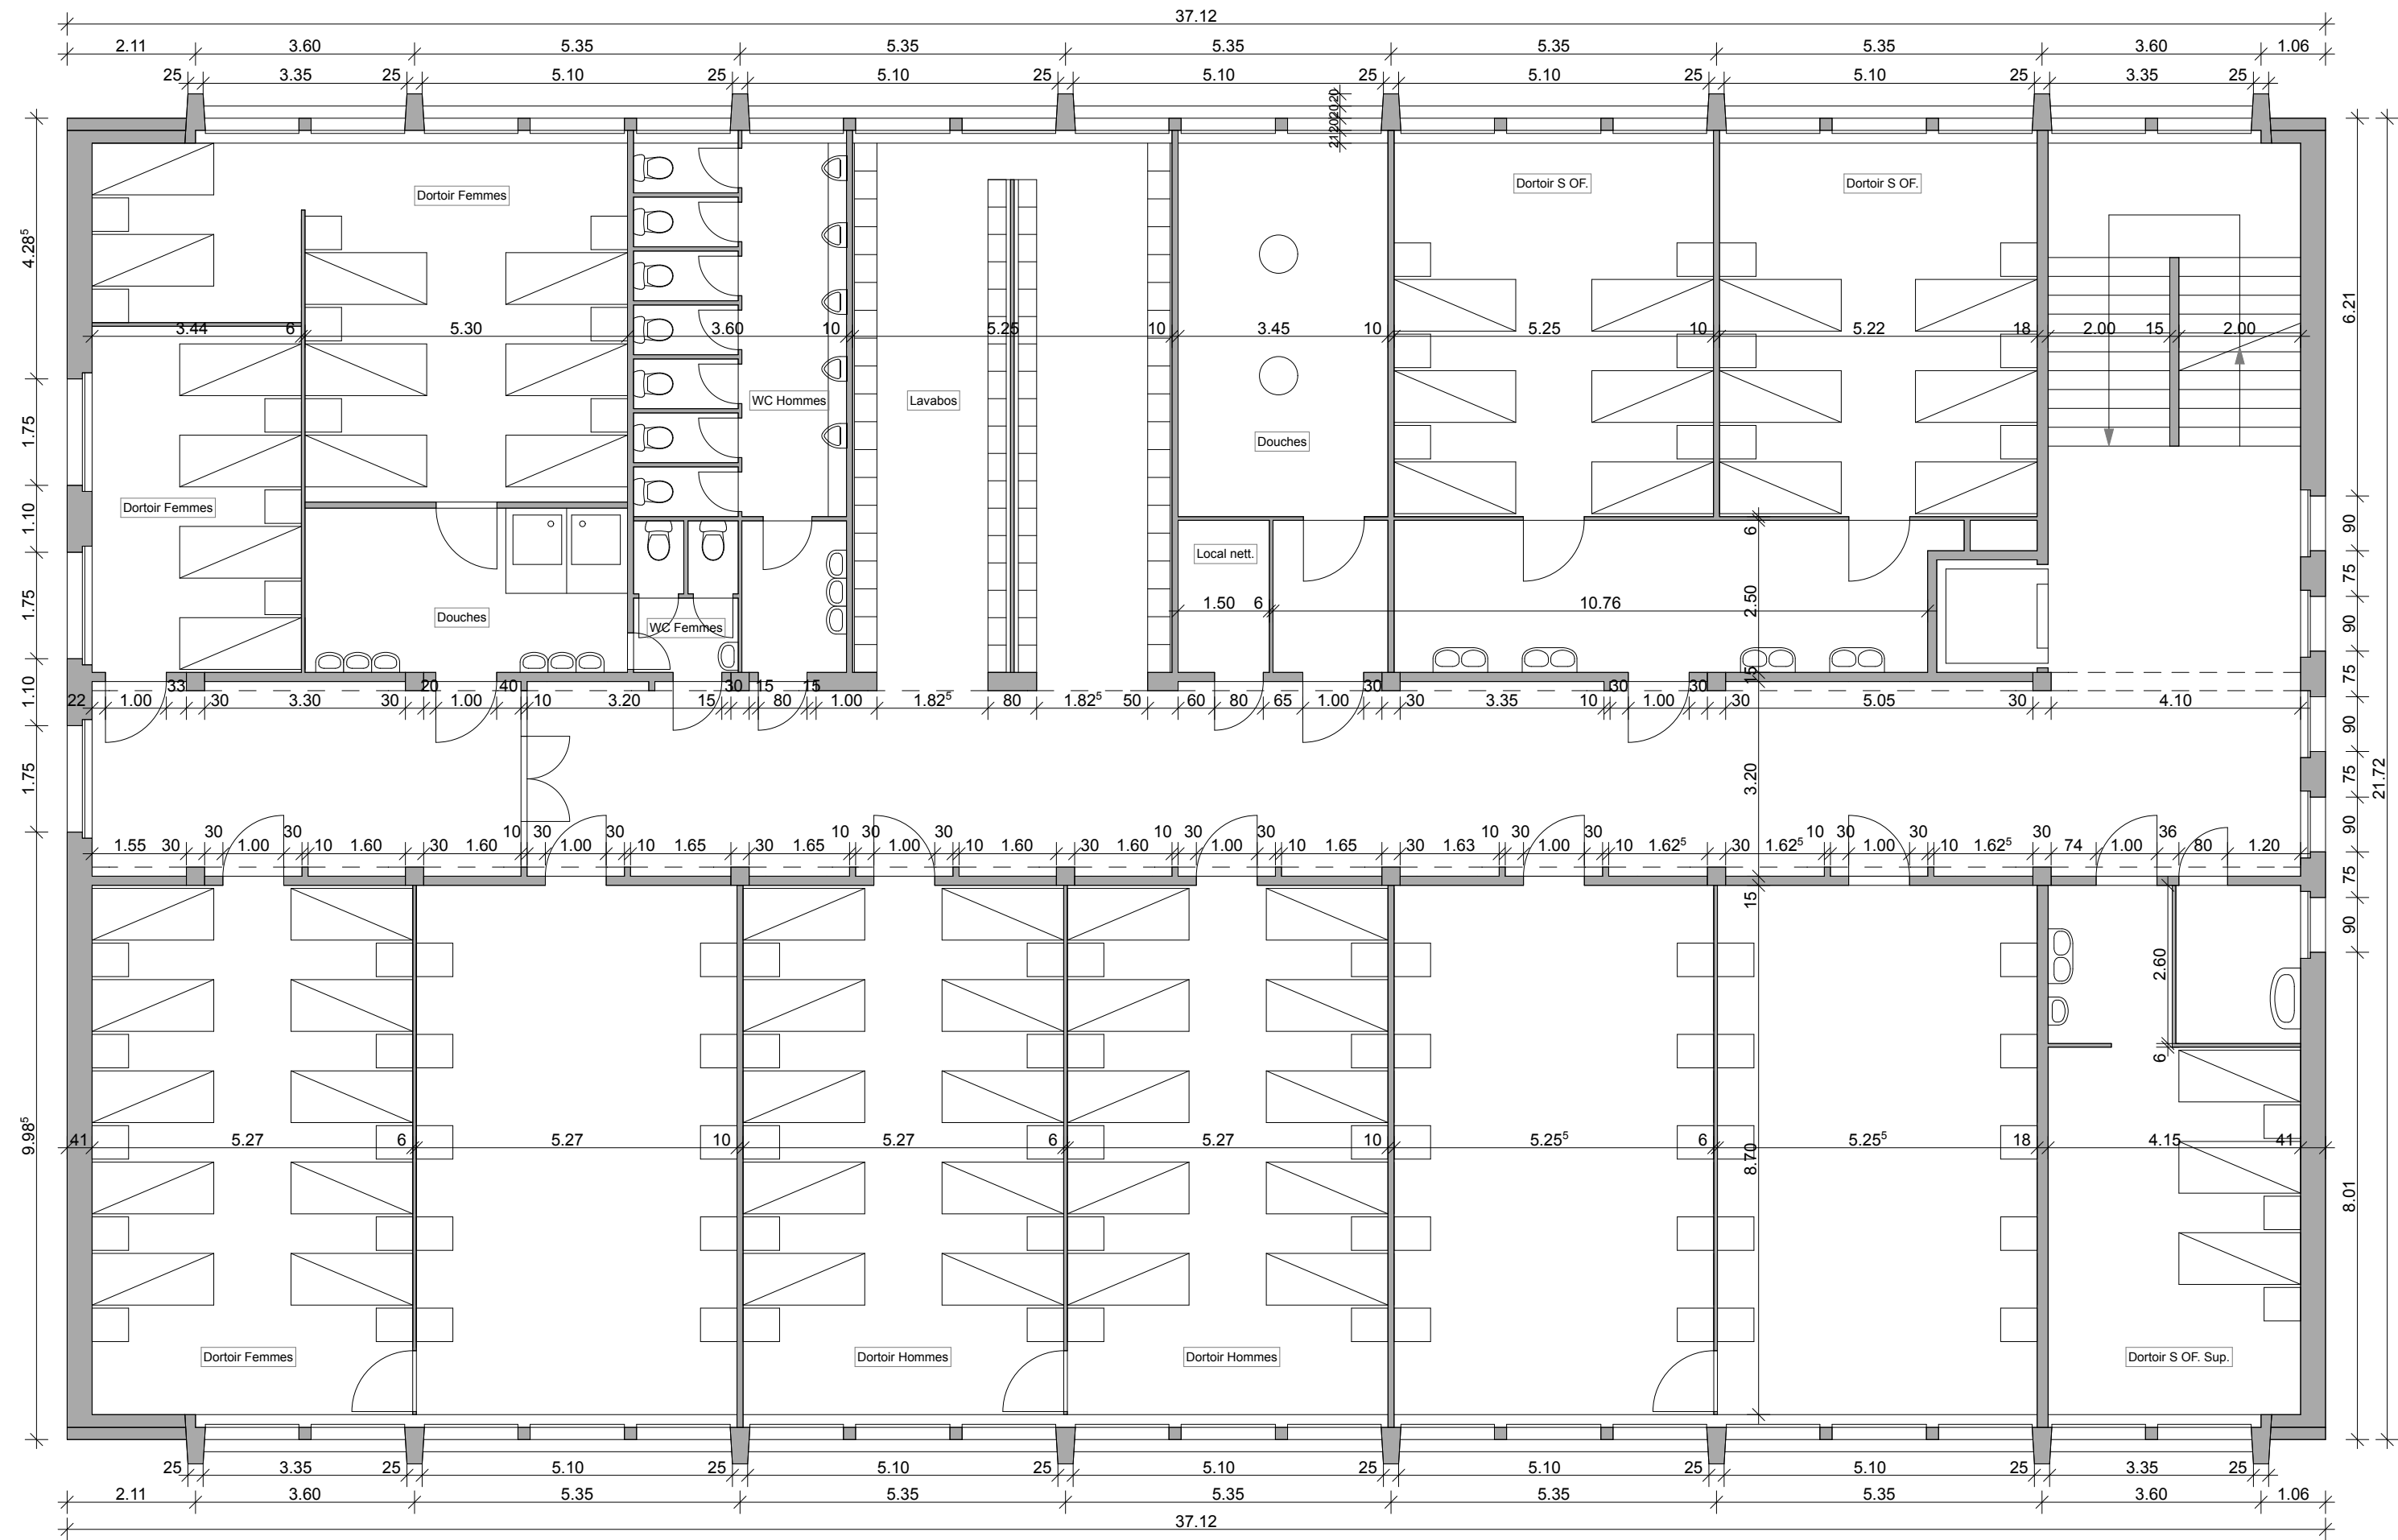


FRIBOURG - CASERNE DE LA POYA
Bâtiment 4

Etage 1
Existant

03.06.09/rm

1/100

ANDREY, SCHENKER, SOTTAZ SA - Architectes - 1700 Fribourg
Wilhelm Kaiser 9 - 026/424.00.70 - ass.architectes@bluewin.ch

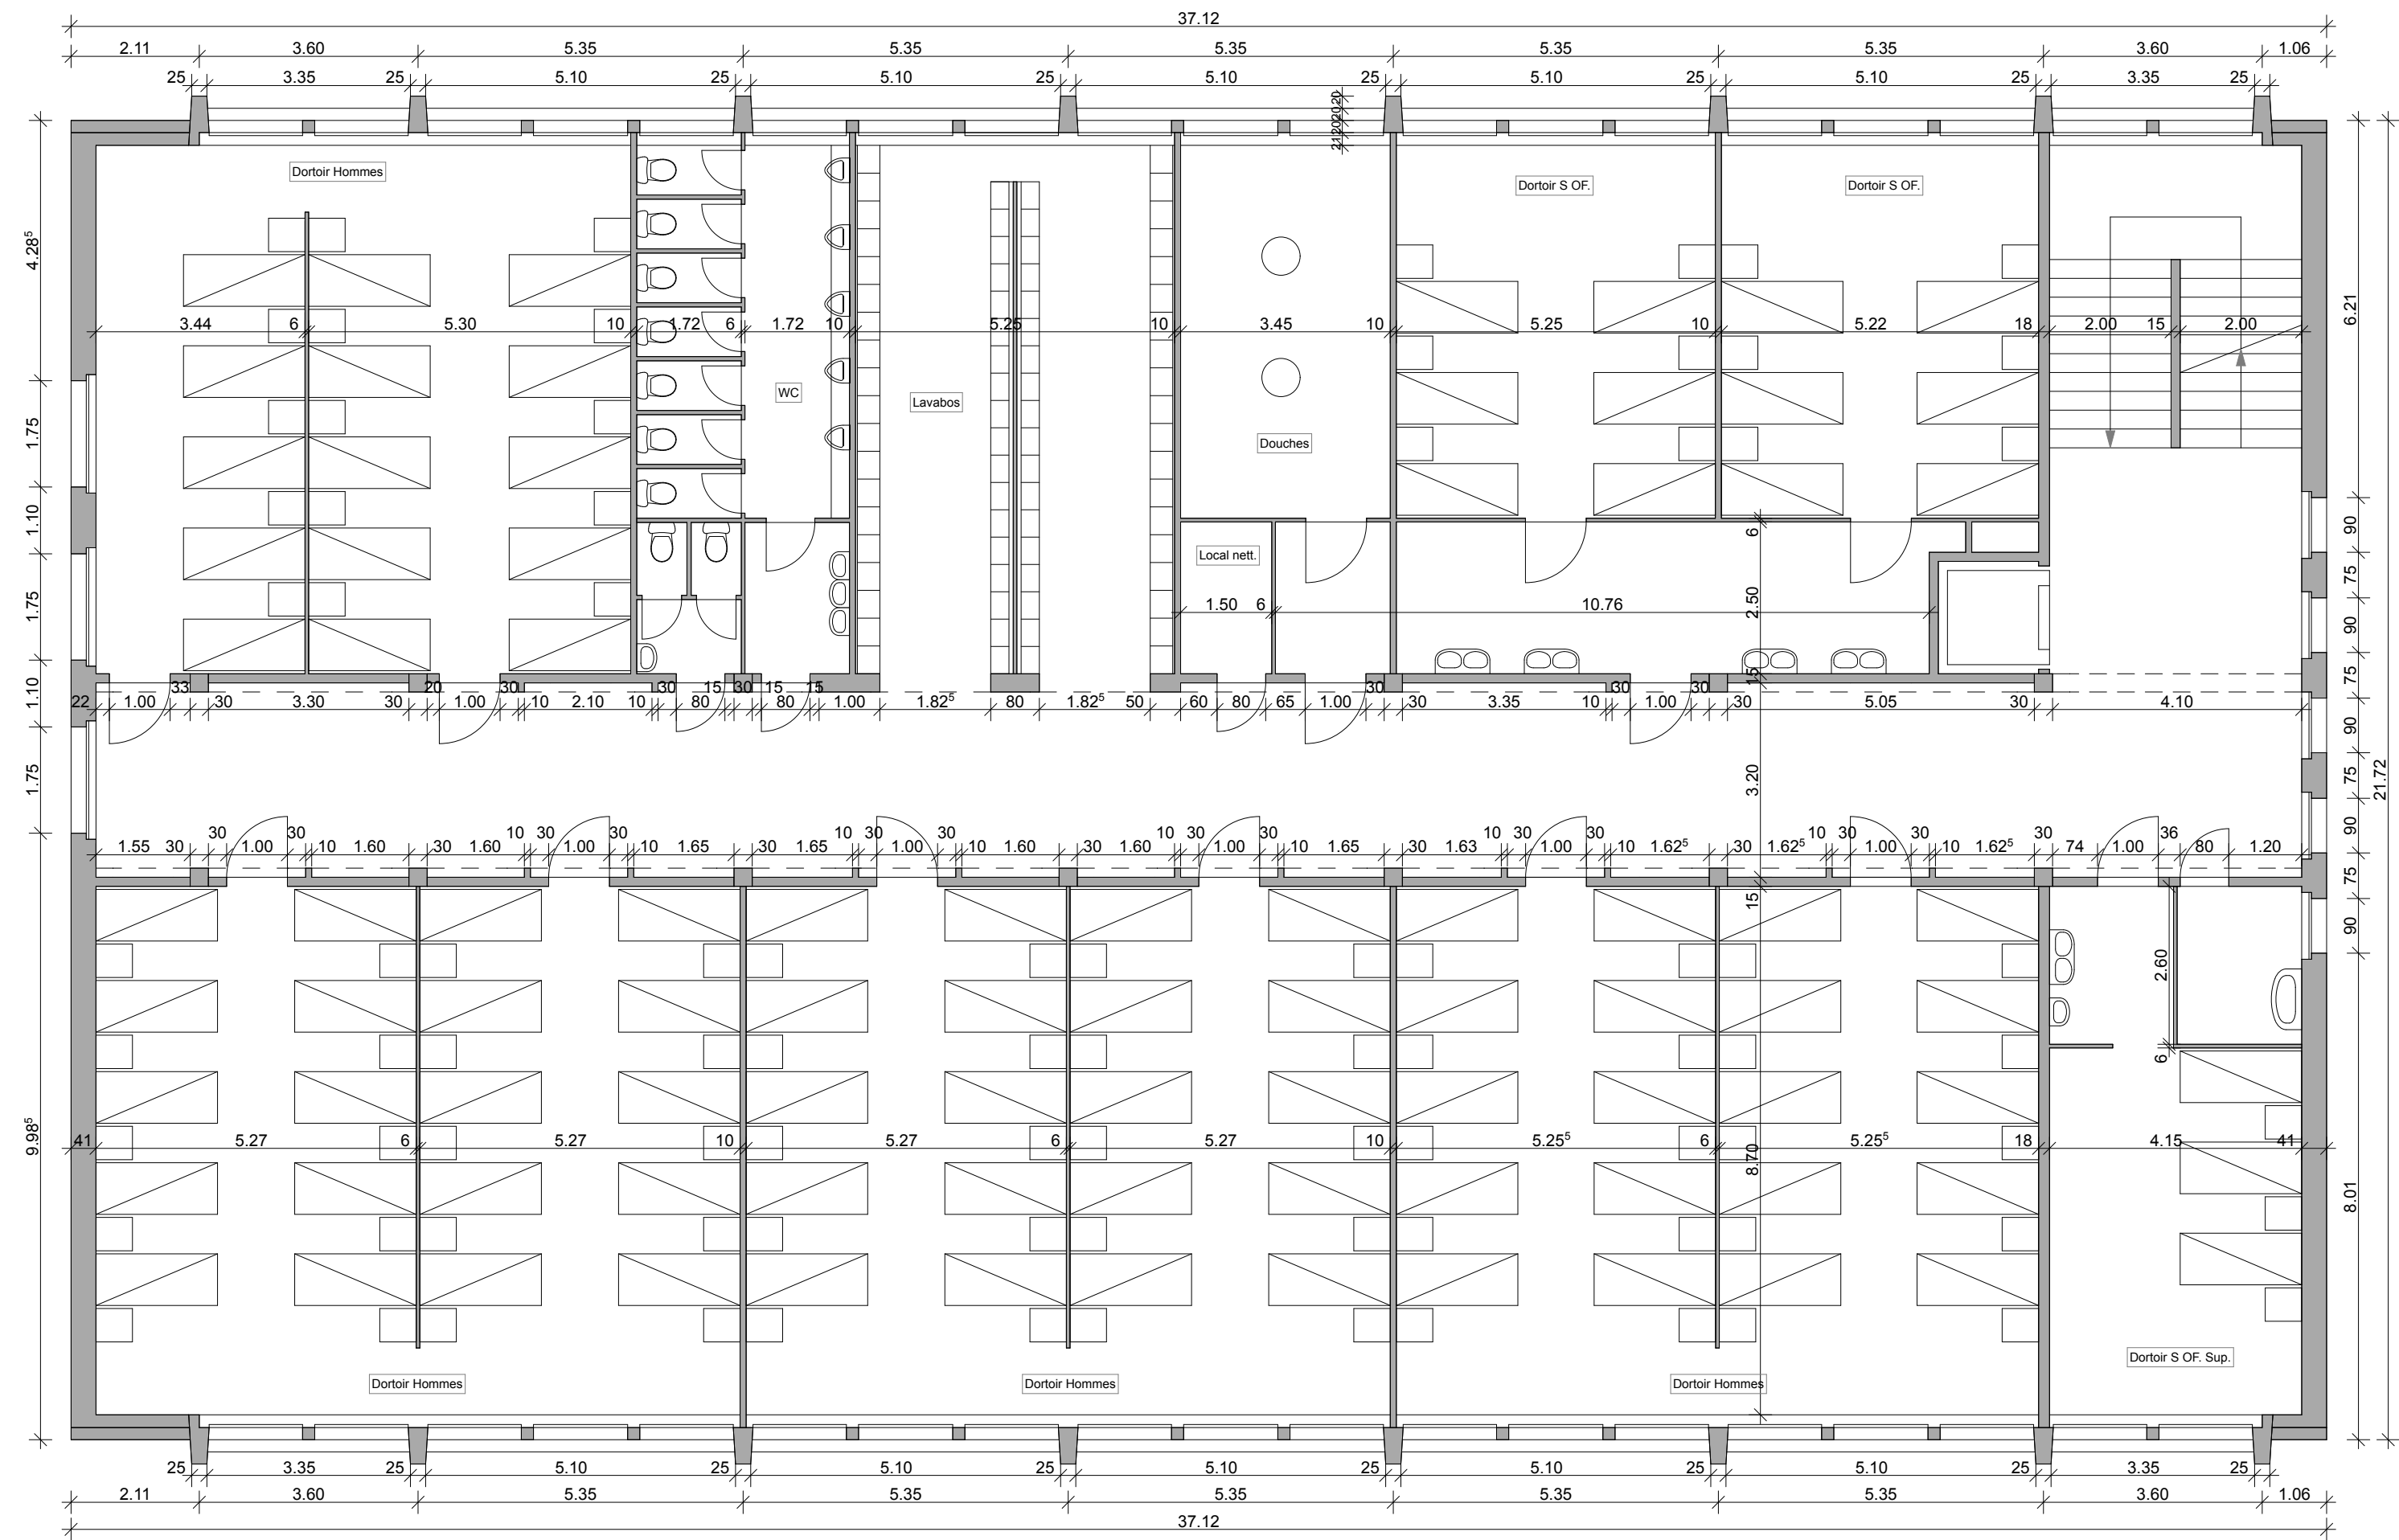


FRIBOURG - CASERNE DE LA POYA
Bâtiment 4

Etage 2
Existant

03.06.09/rm

1/100

ANDREY, SCHENKER, SOTTAZ SA - Architectes - 1700 Fribourg
Wilhelm Kaiser 9 - 026/424.00.70 - ass.architectes@bluewin.ch

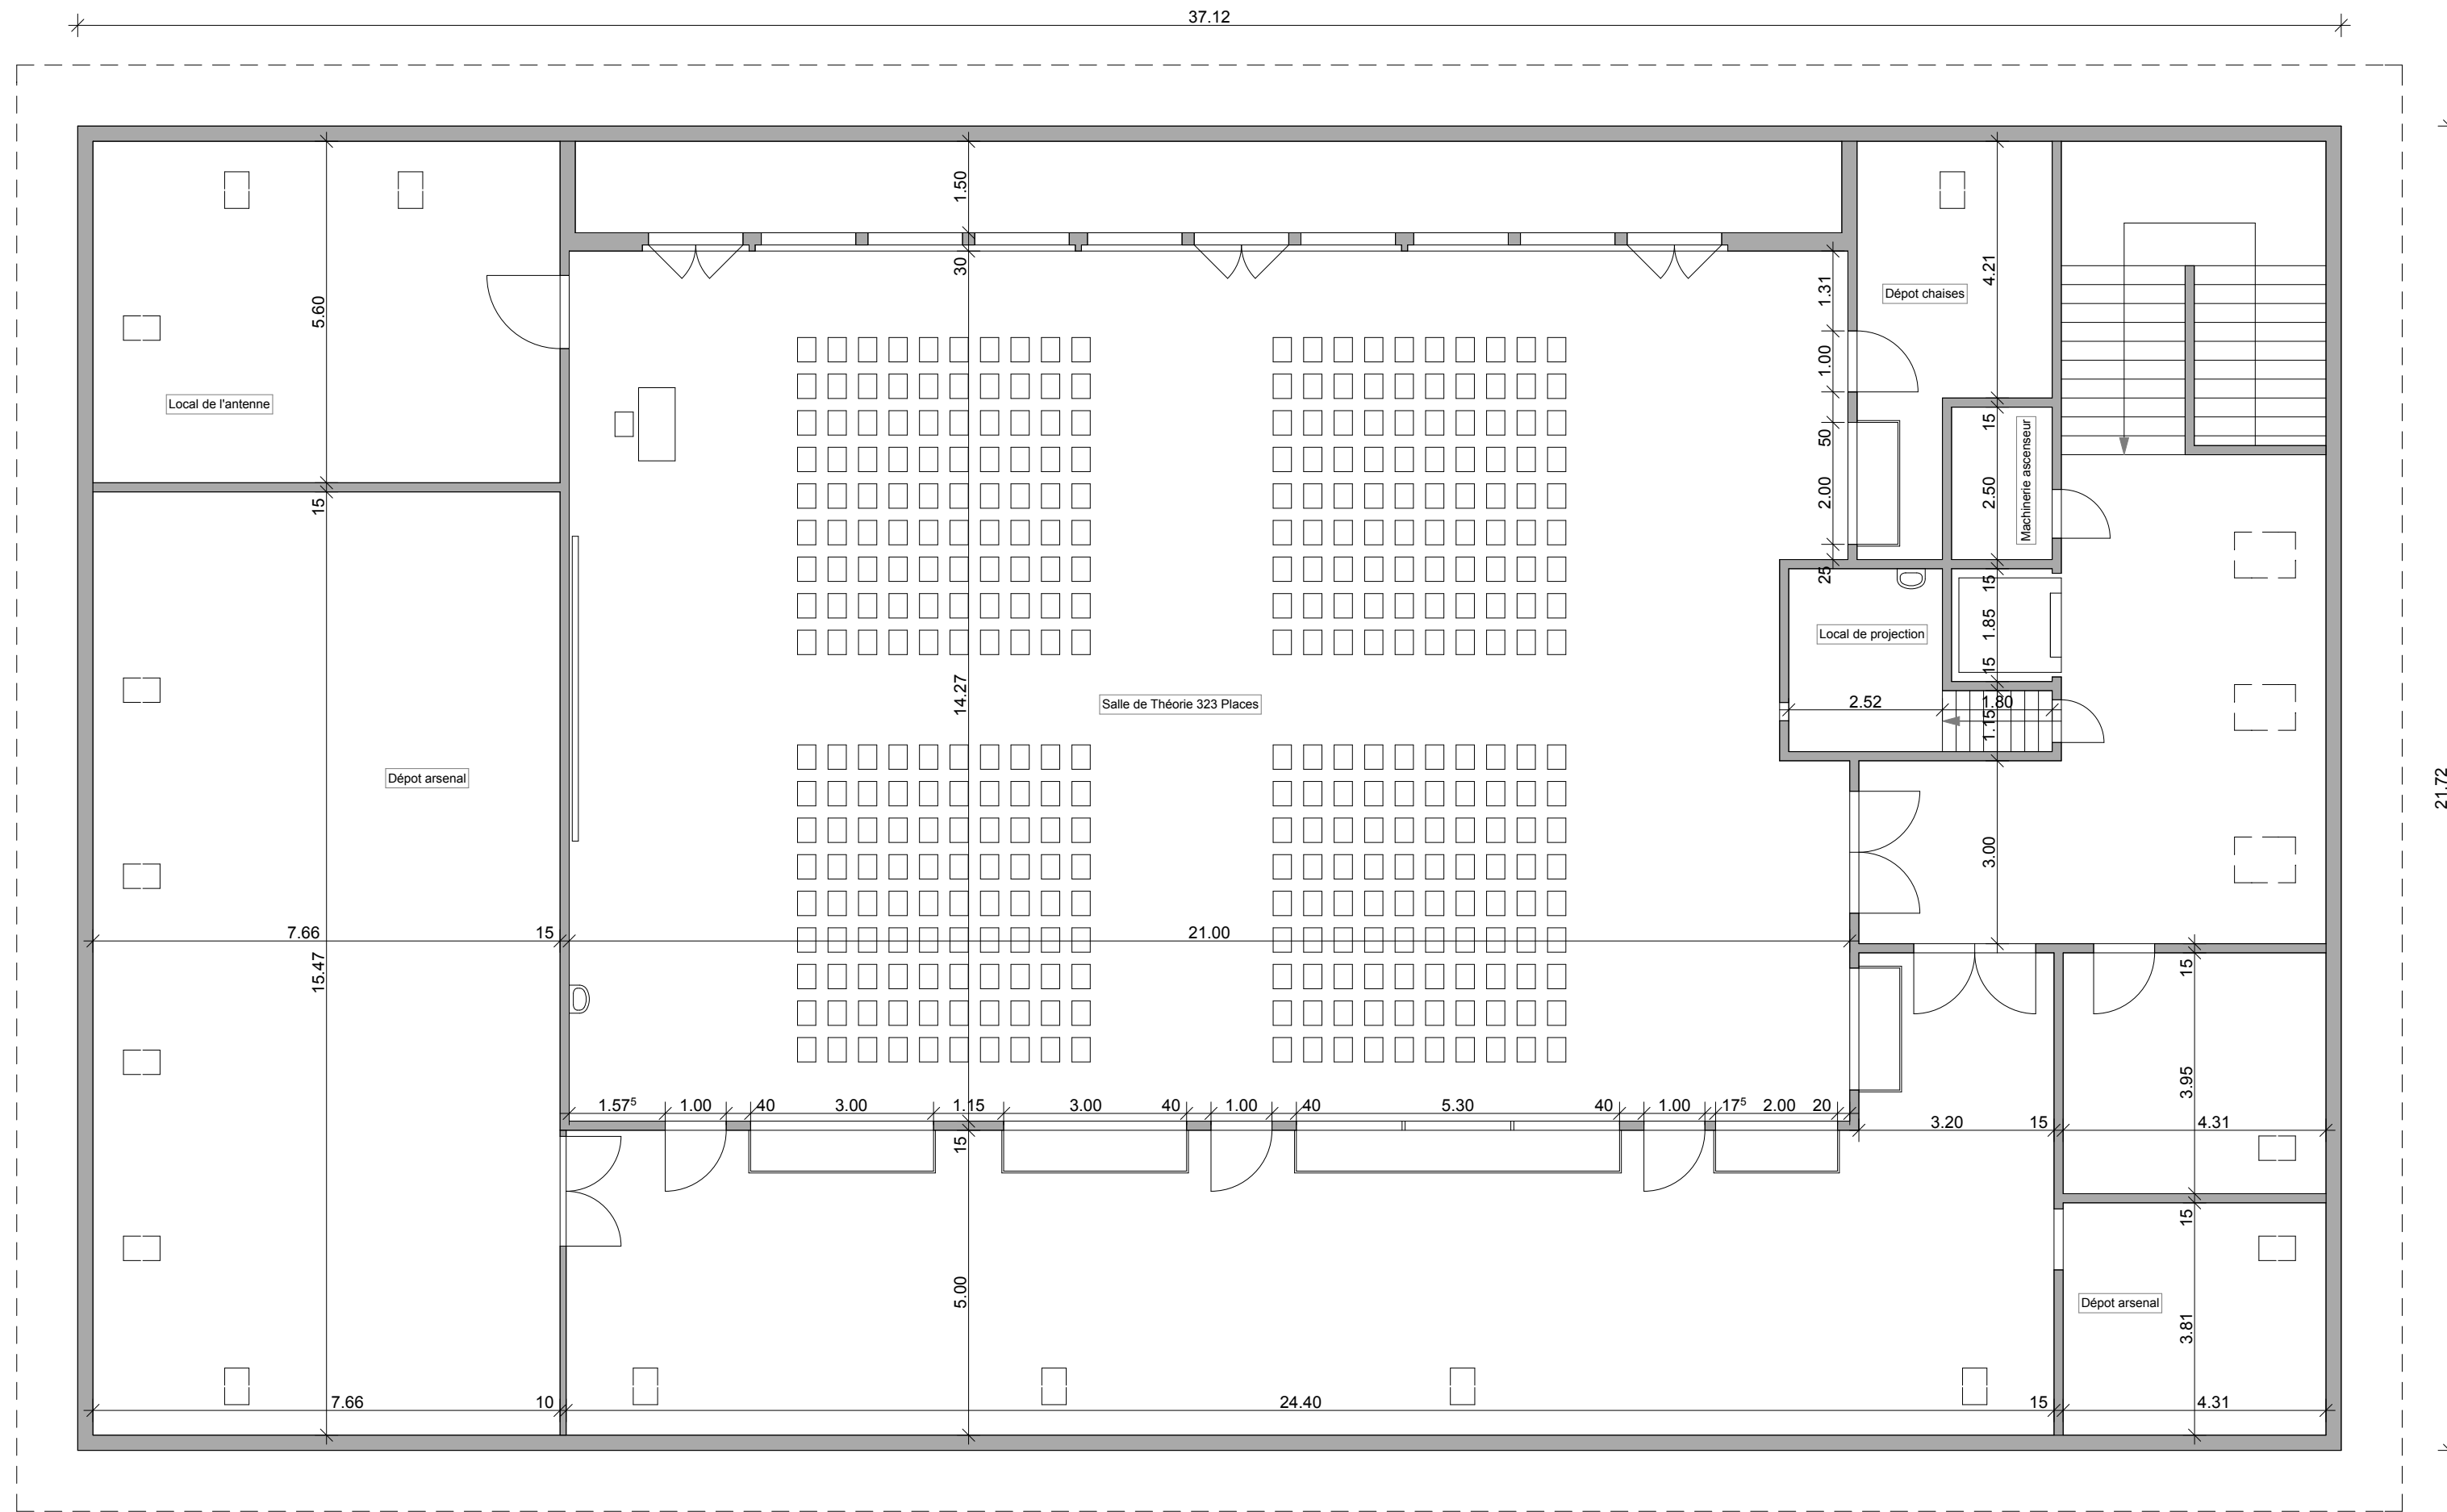


FRIBOURG - CASERNE DE LA POYA
Bâtiment 4

Combles
Existant

03.06.09/rm

1/100

ANDREY, SCHENKER, SOTTAZ SA - Architectes - 1700 Fribourg
Wilhelm Kaiser 9 - 026/424.00.70 - ass.architectes@bluewin.ch

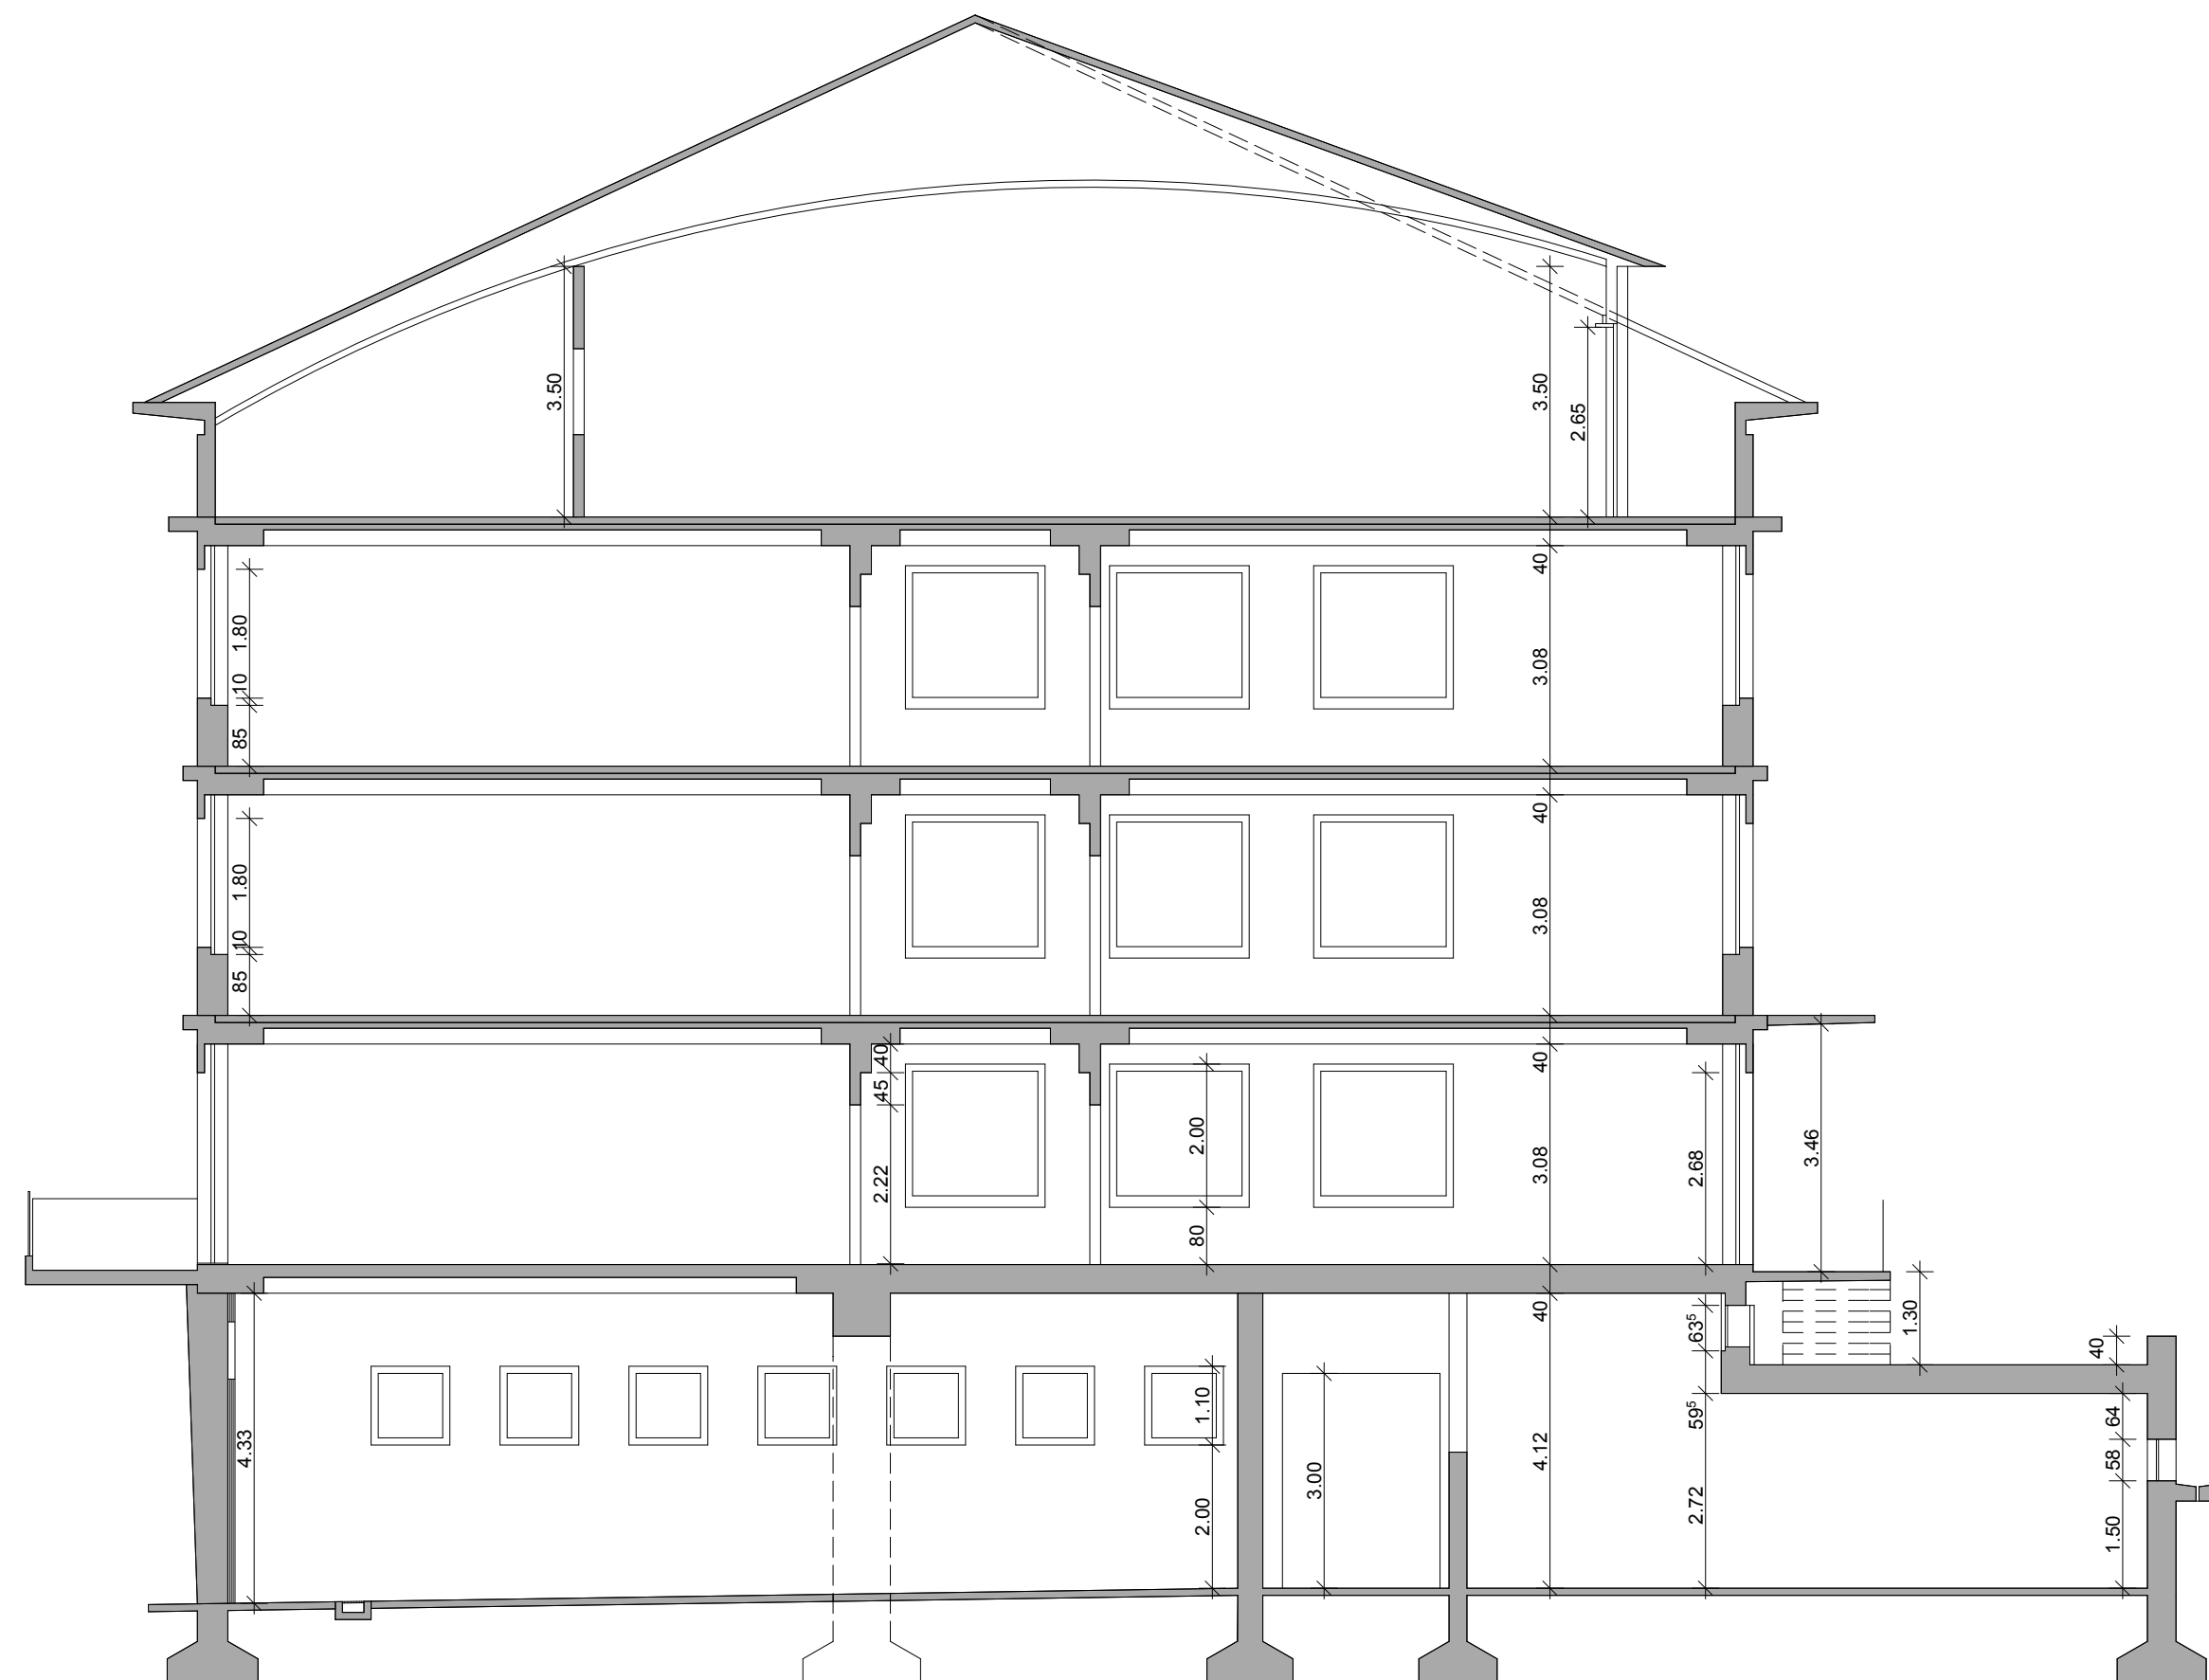


FRIBOURG - CASERNE DE LA POYA
Bâtiment 4

Coupe Transversale
Existant

03.06.09/rm
1/100

ANDREY, SCHENKER, SOTTAZ SA - Architectes - 1700 Fribourg
Wilhelm Kaiser 9 - 026/424.00.70 - ass.architectes@bluewin.ch


Façade Est

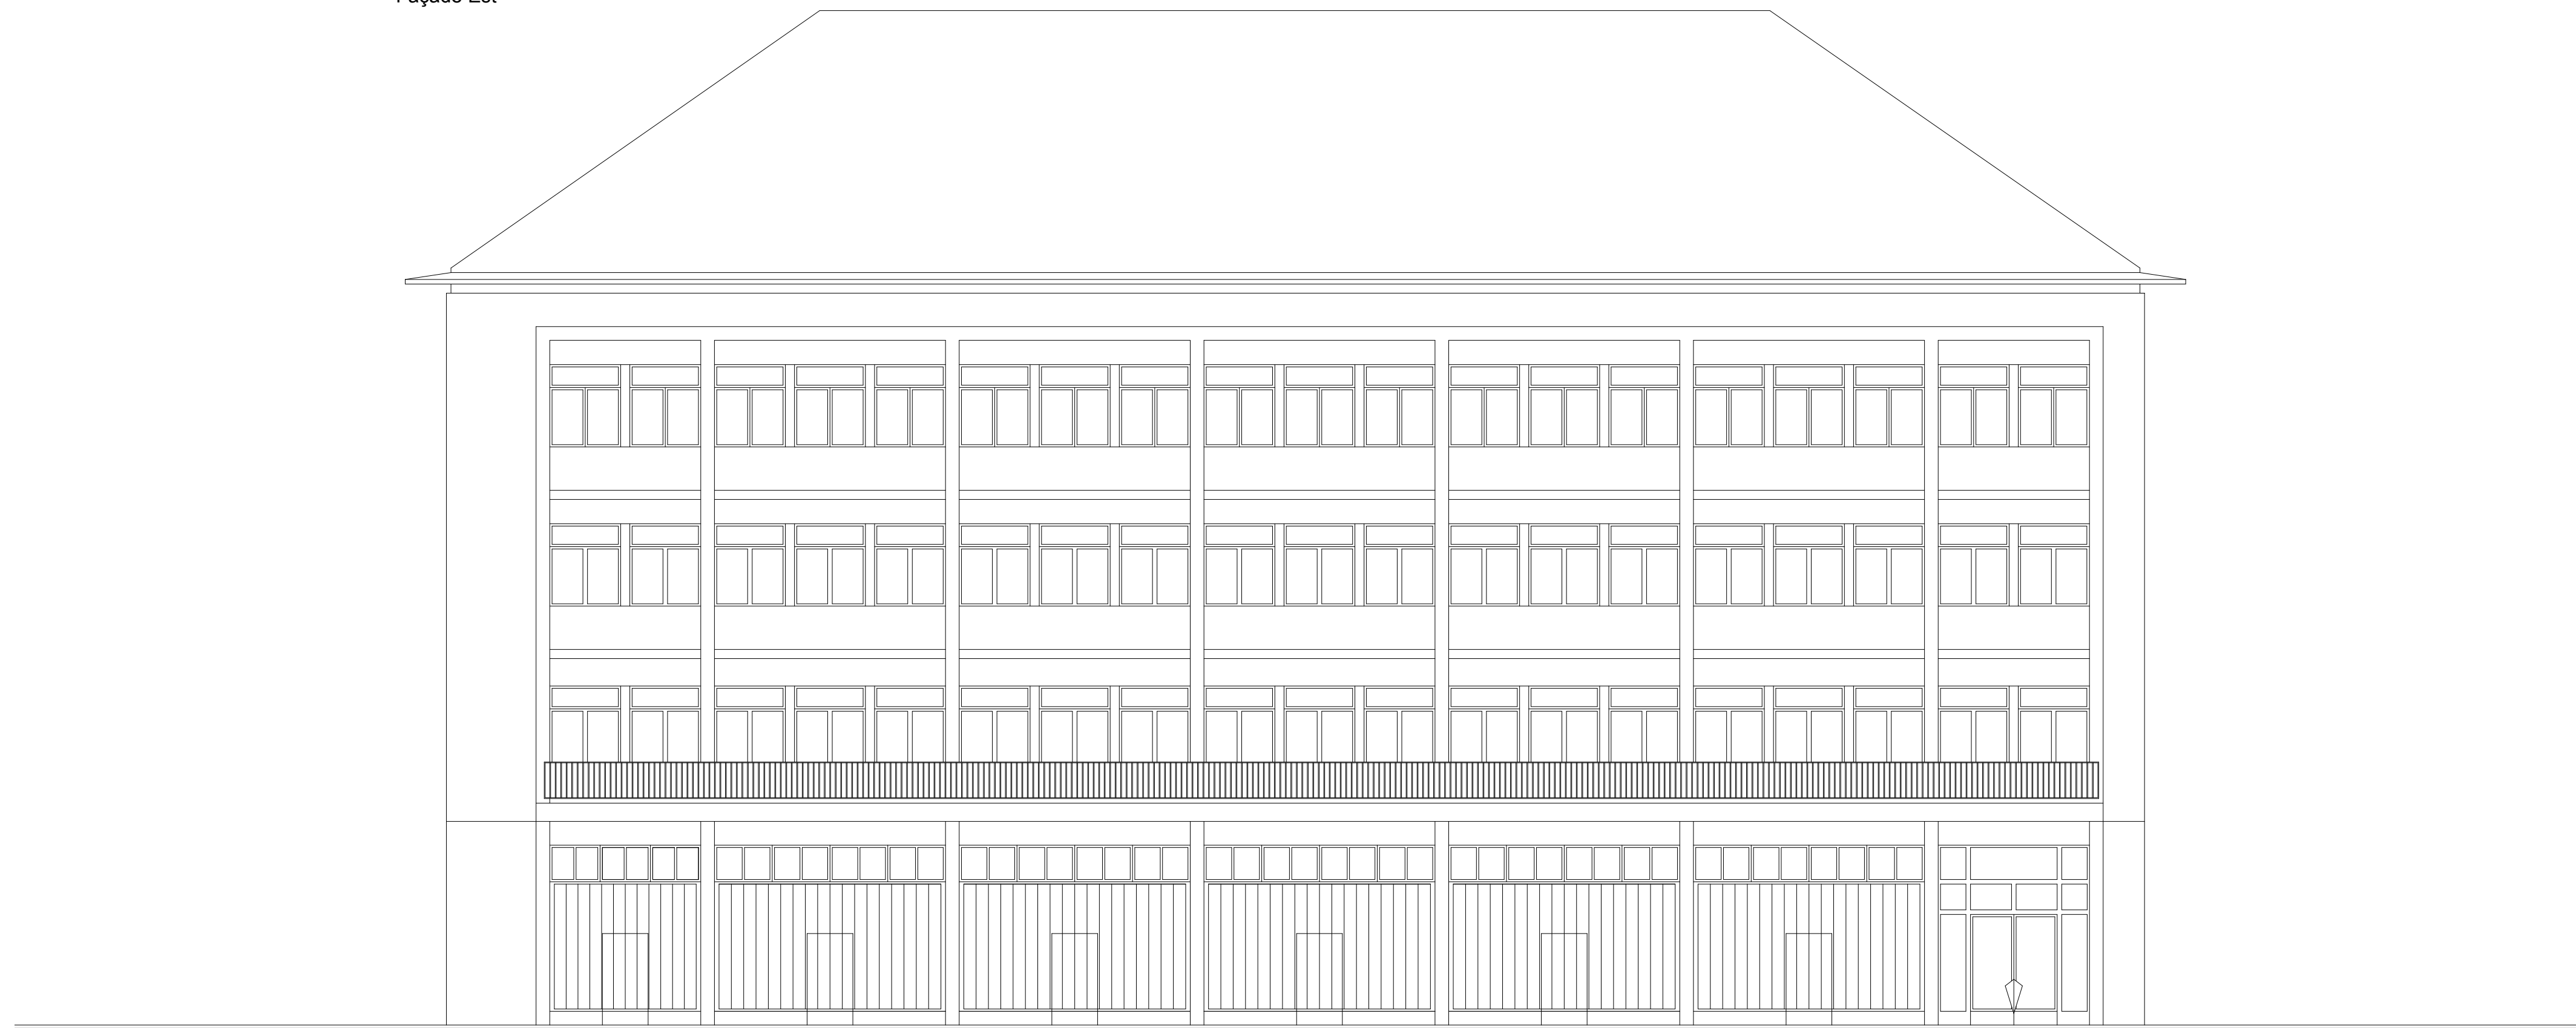

Façade Ouest



Façade Sud

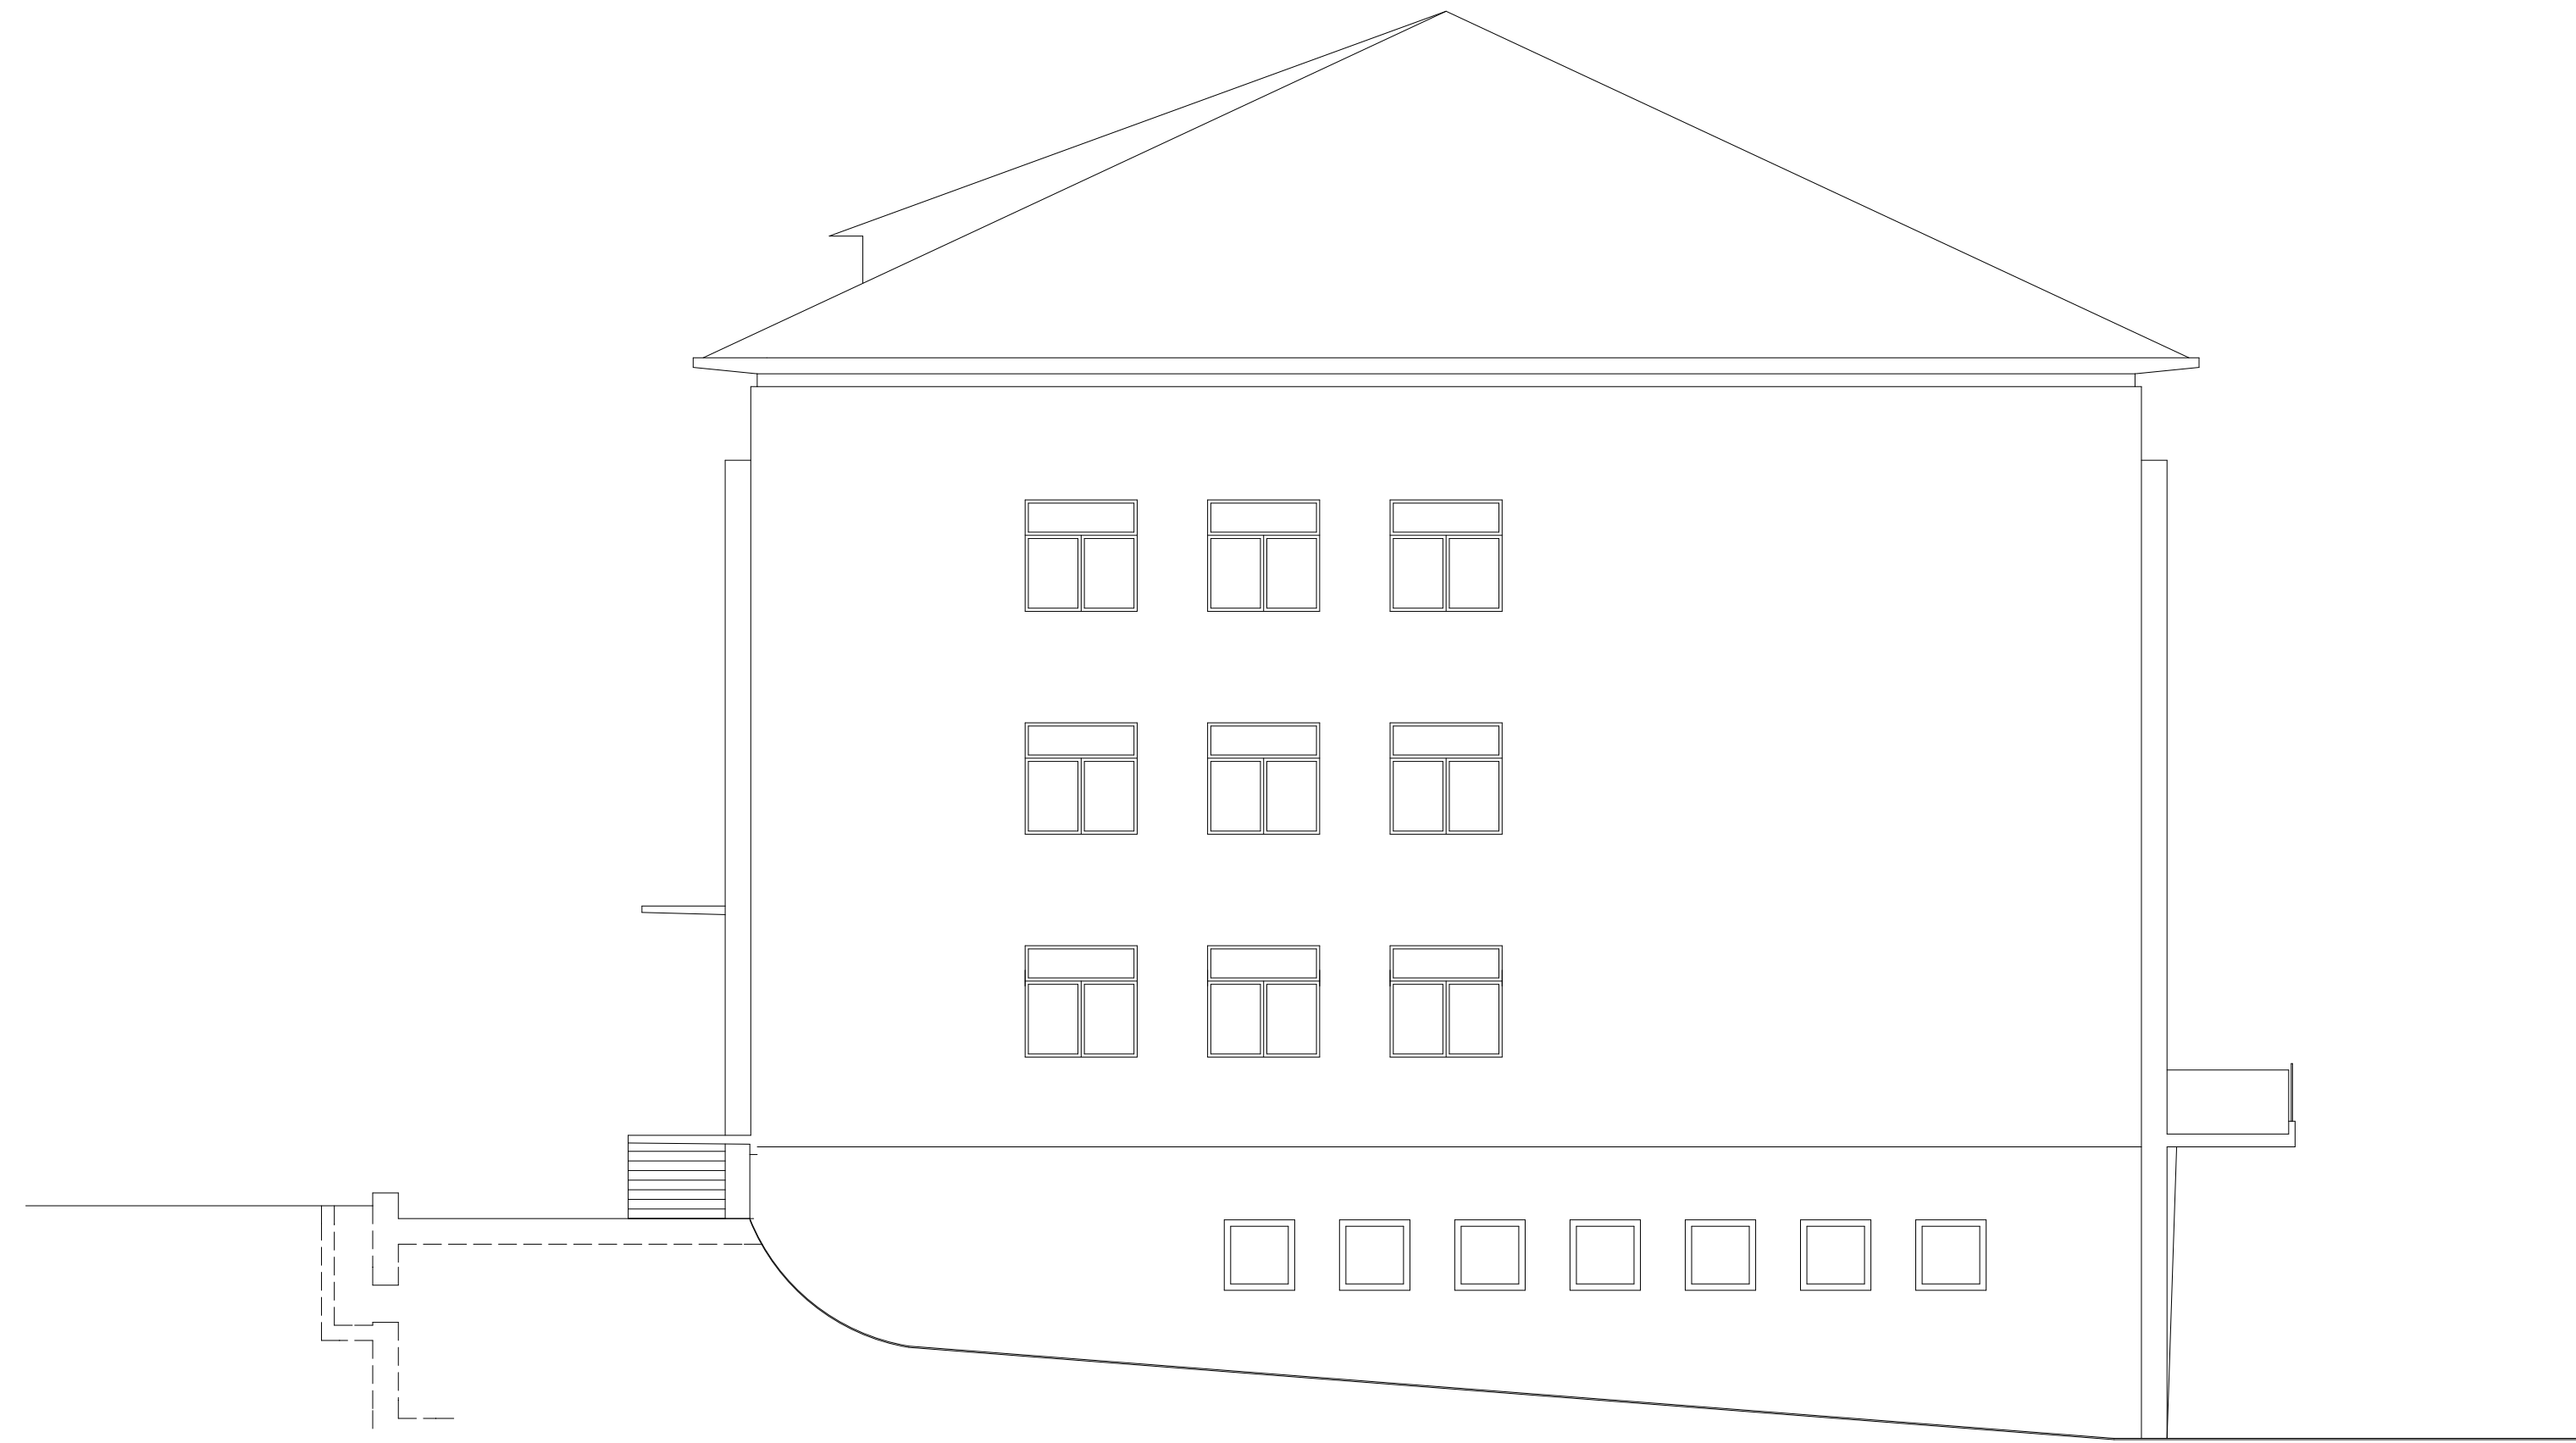

Façade Nord

