

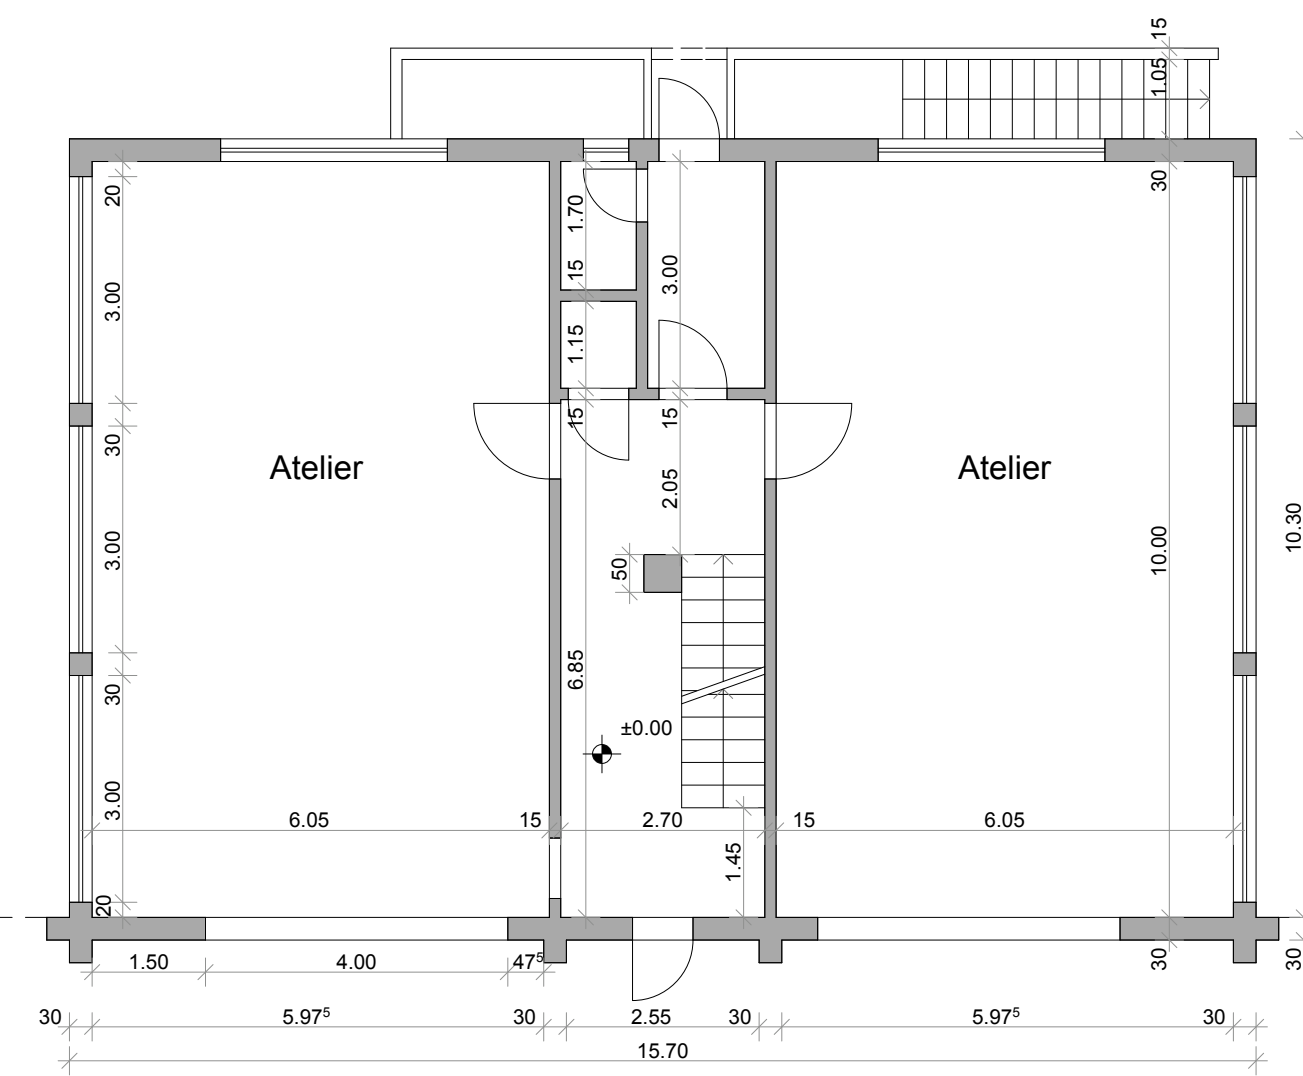



Rez-de-chaussée

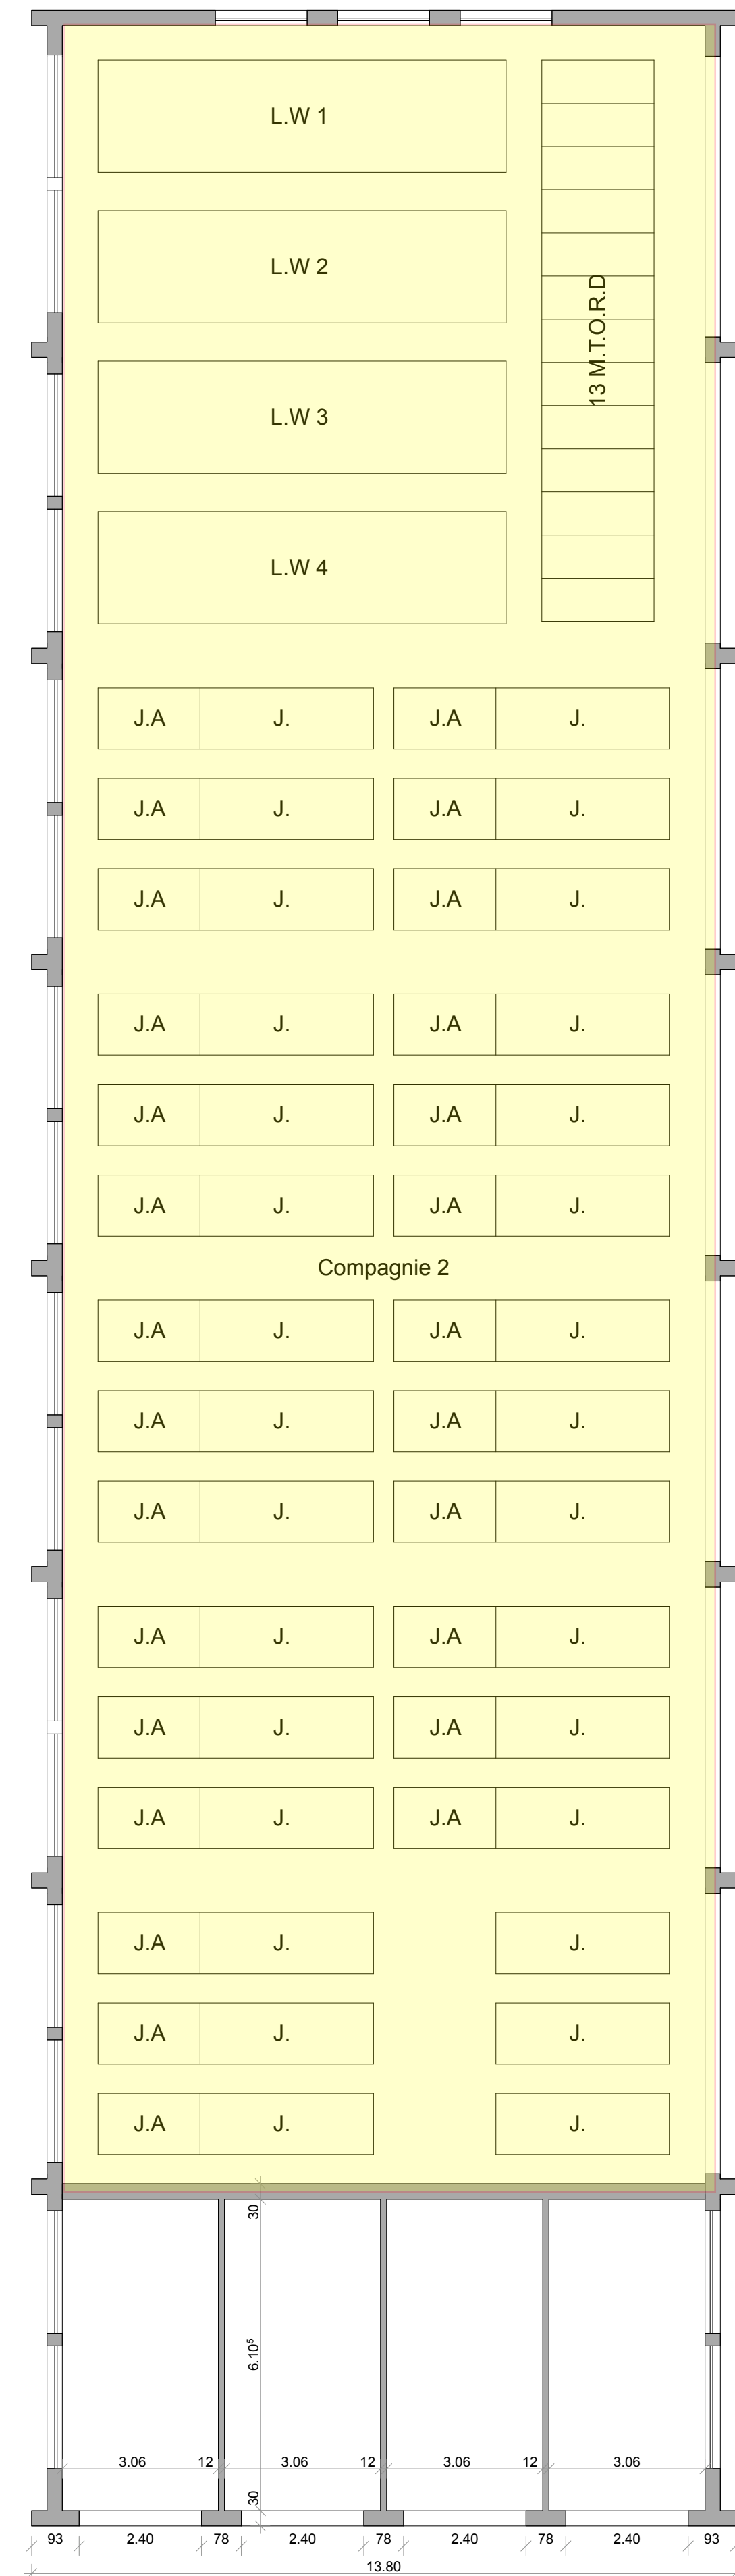


Palier intermédiaire

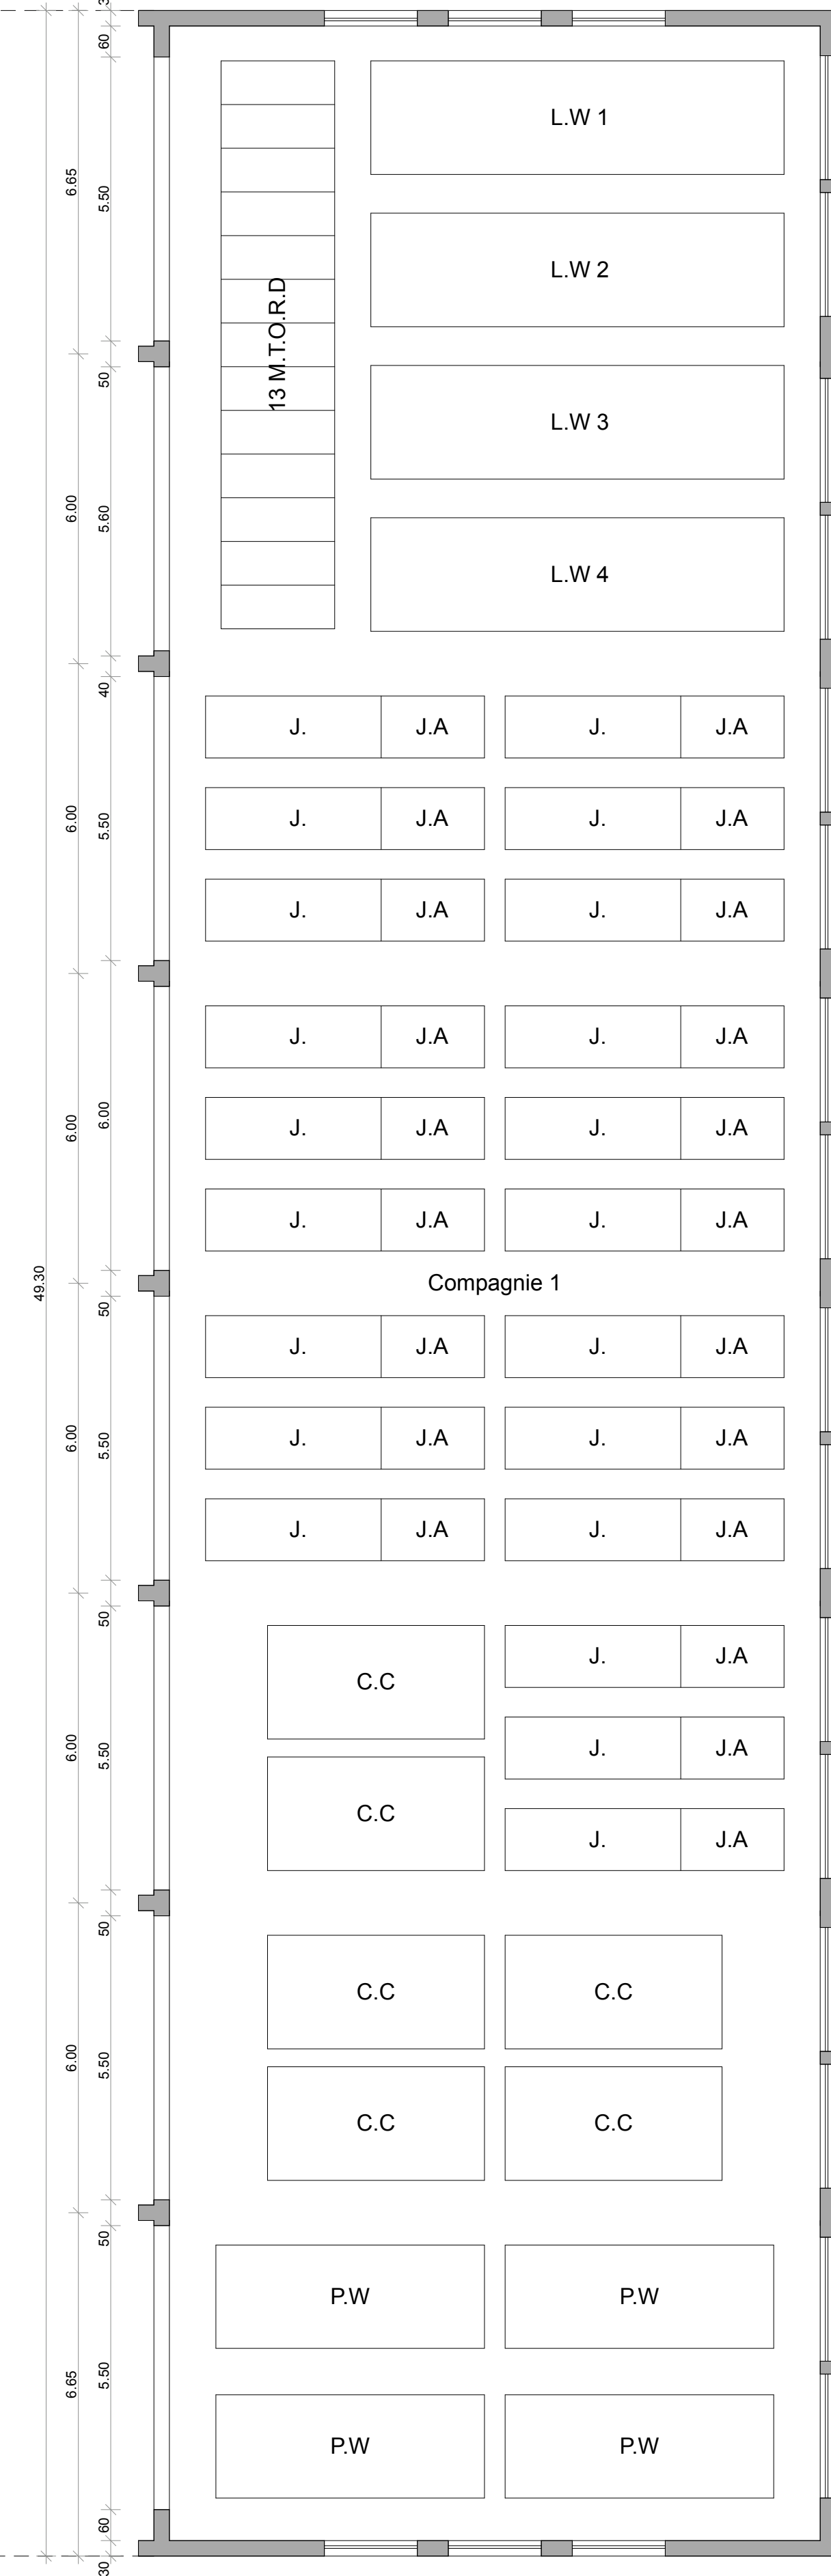

Etage 1

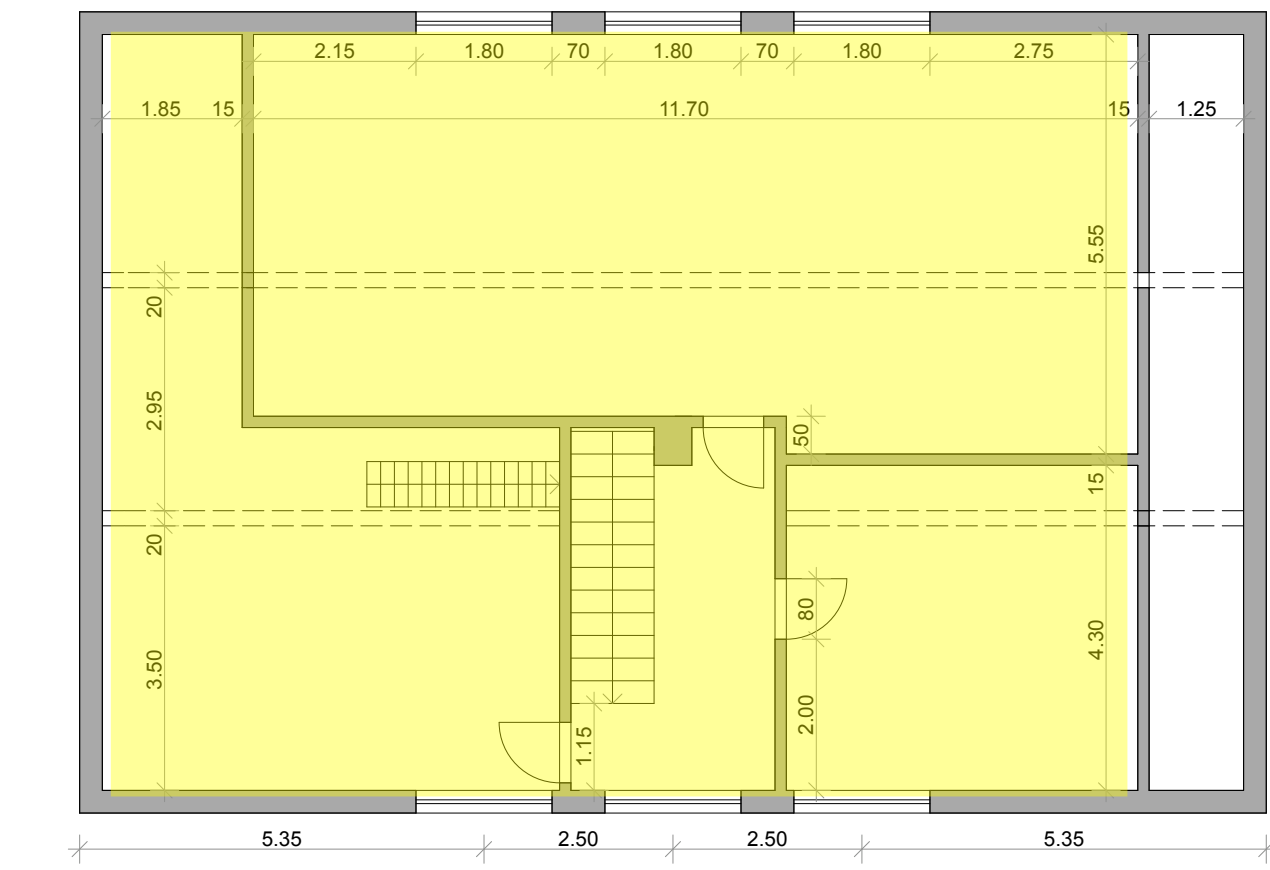




Sous-sol

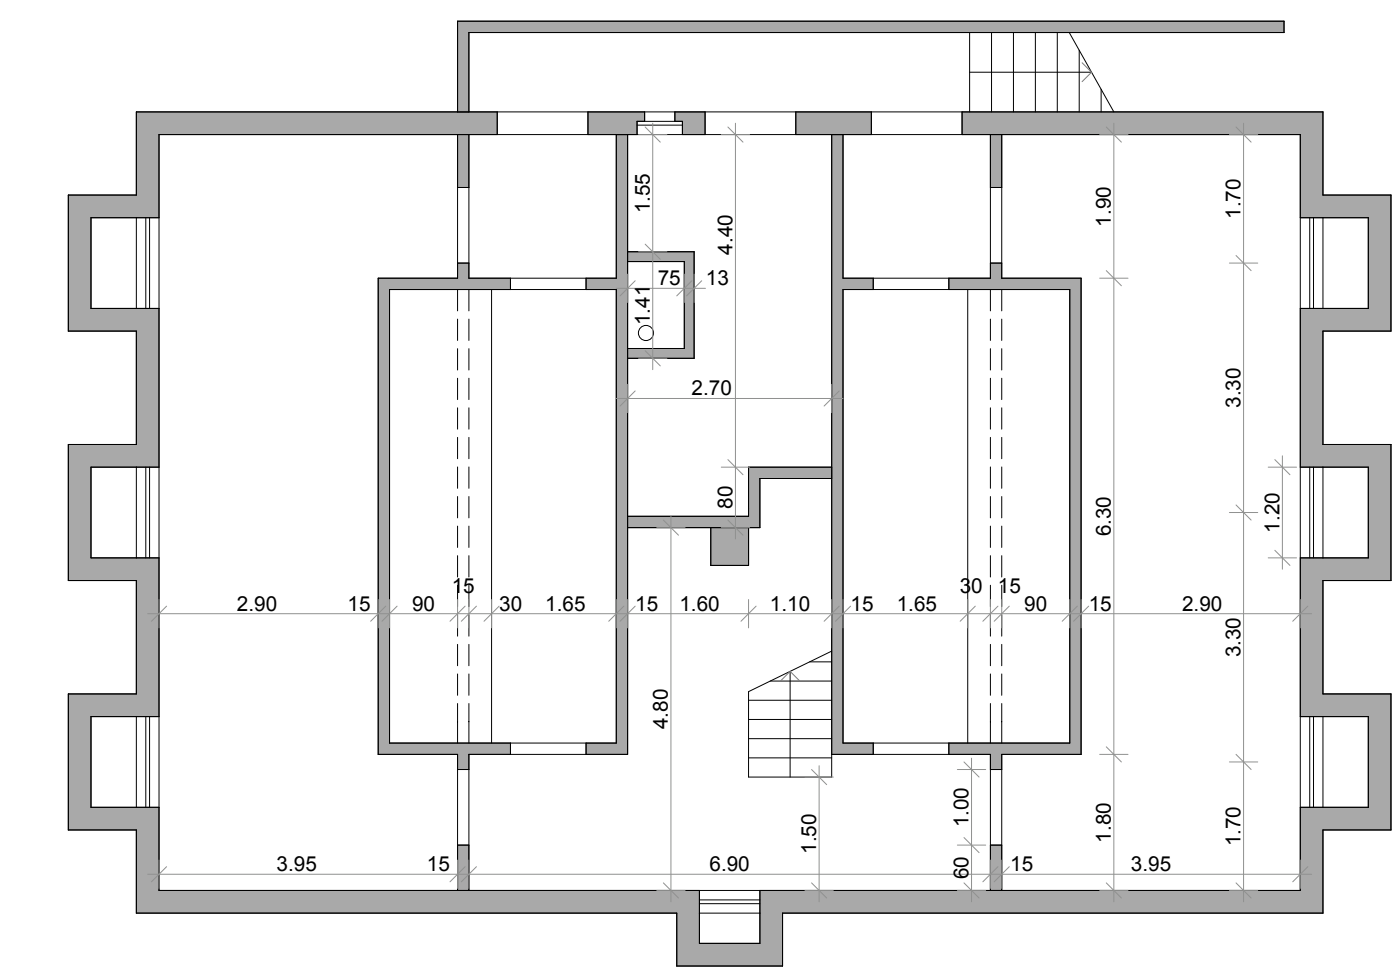



Coupe transversale




Coupe Hangar

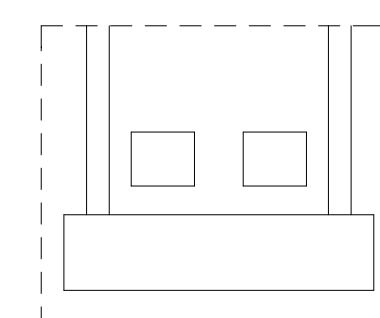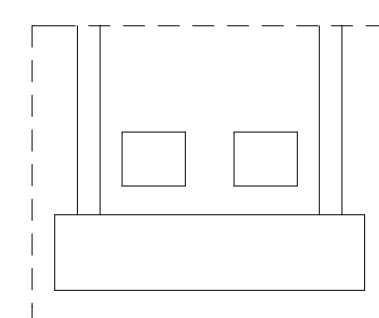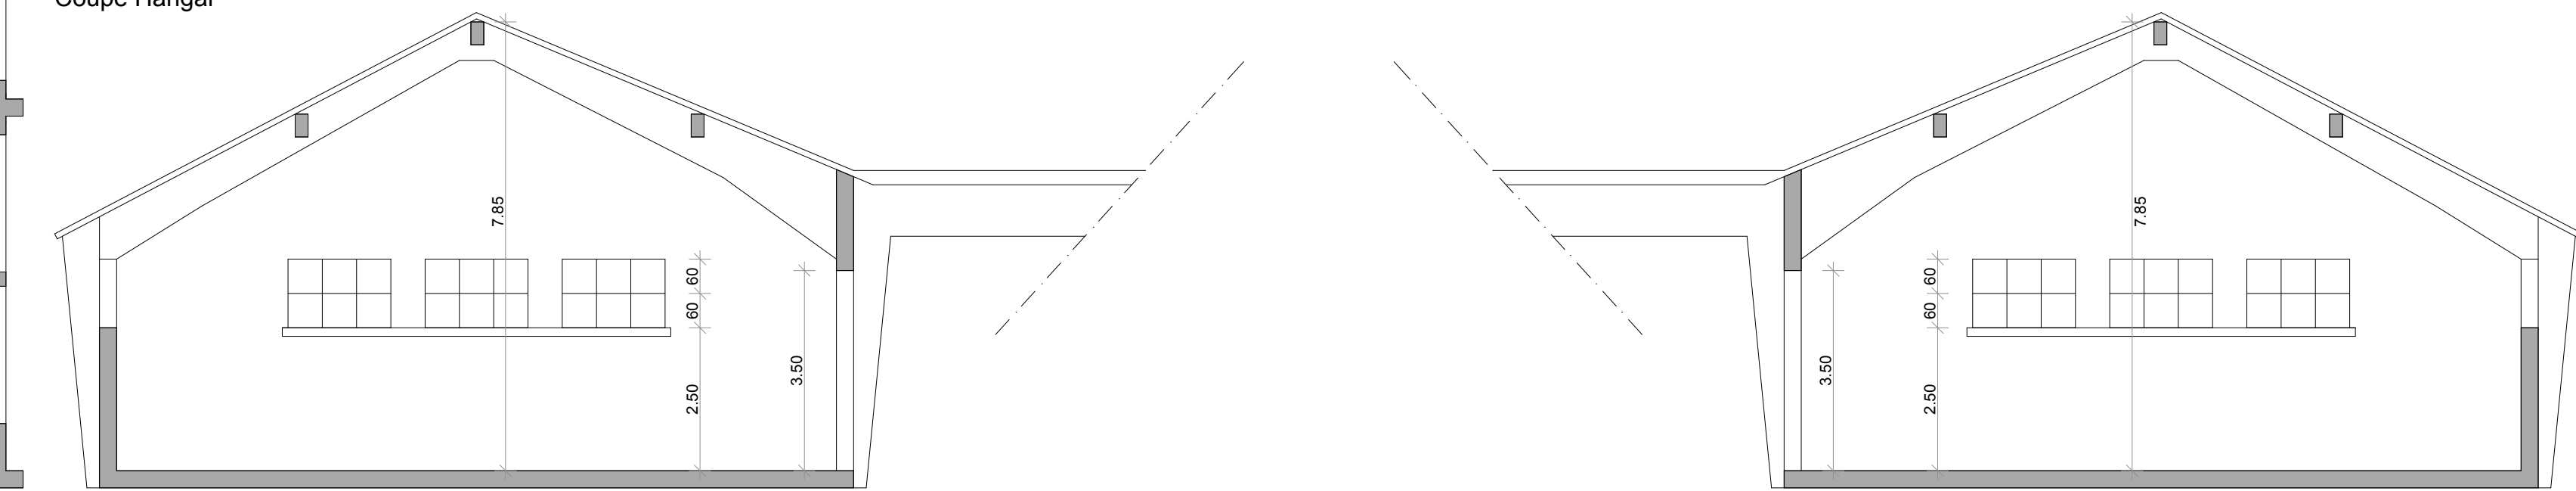


Rez-de-chaussée

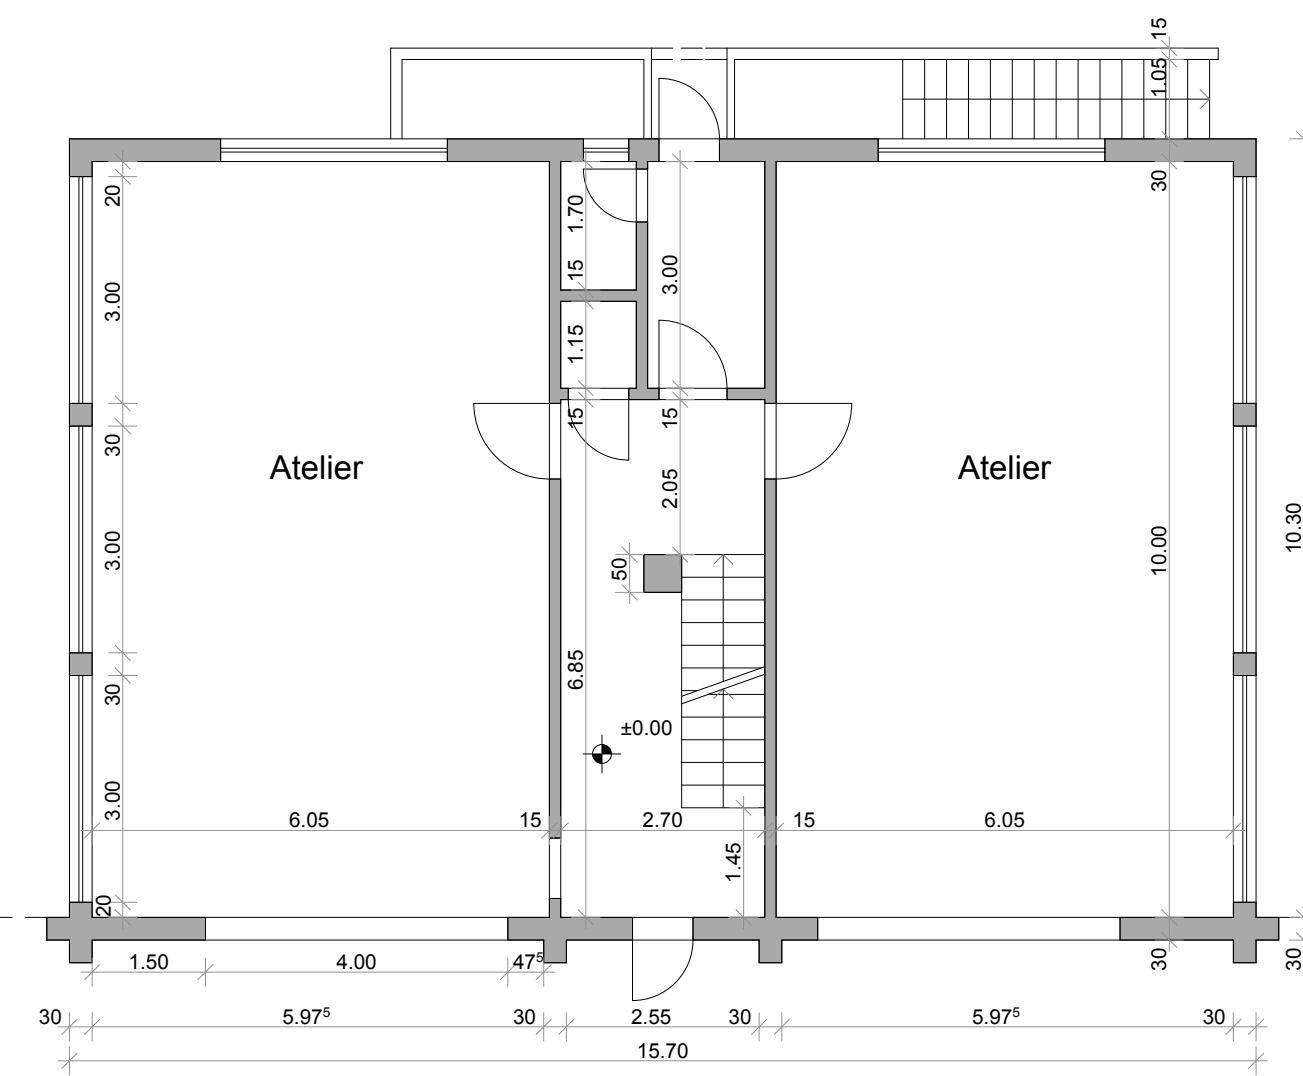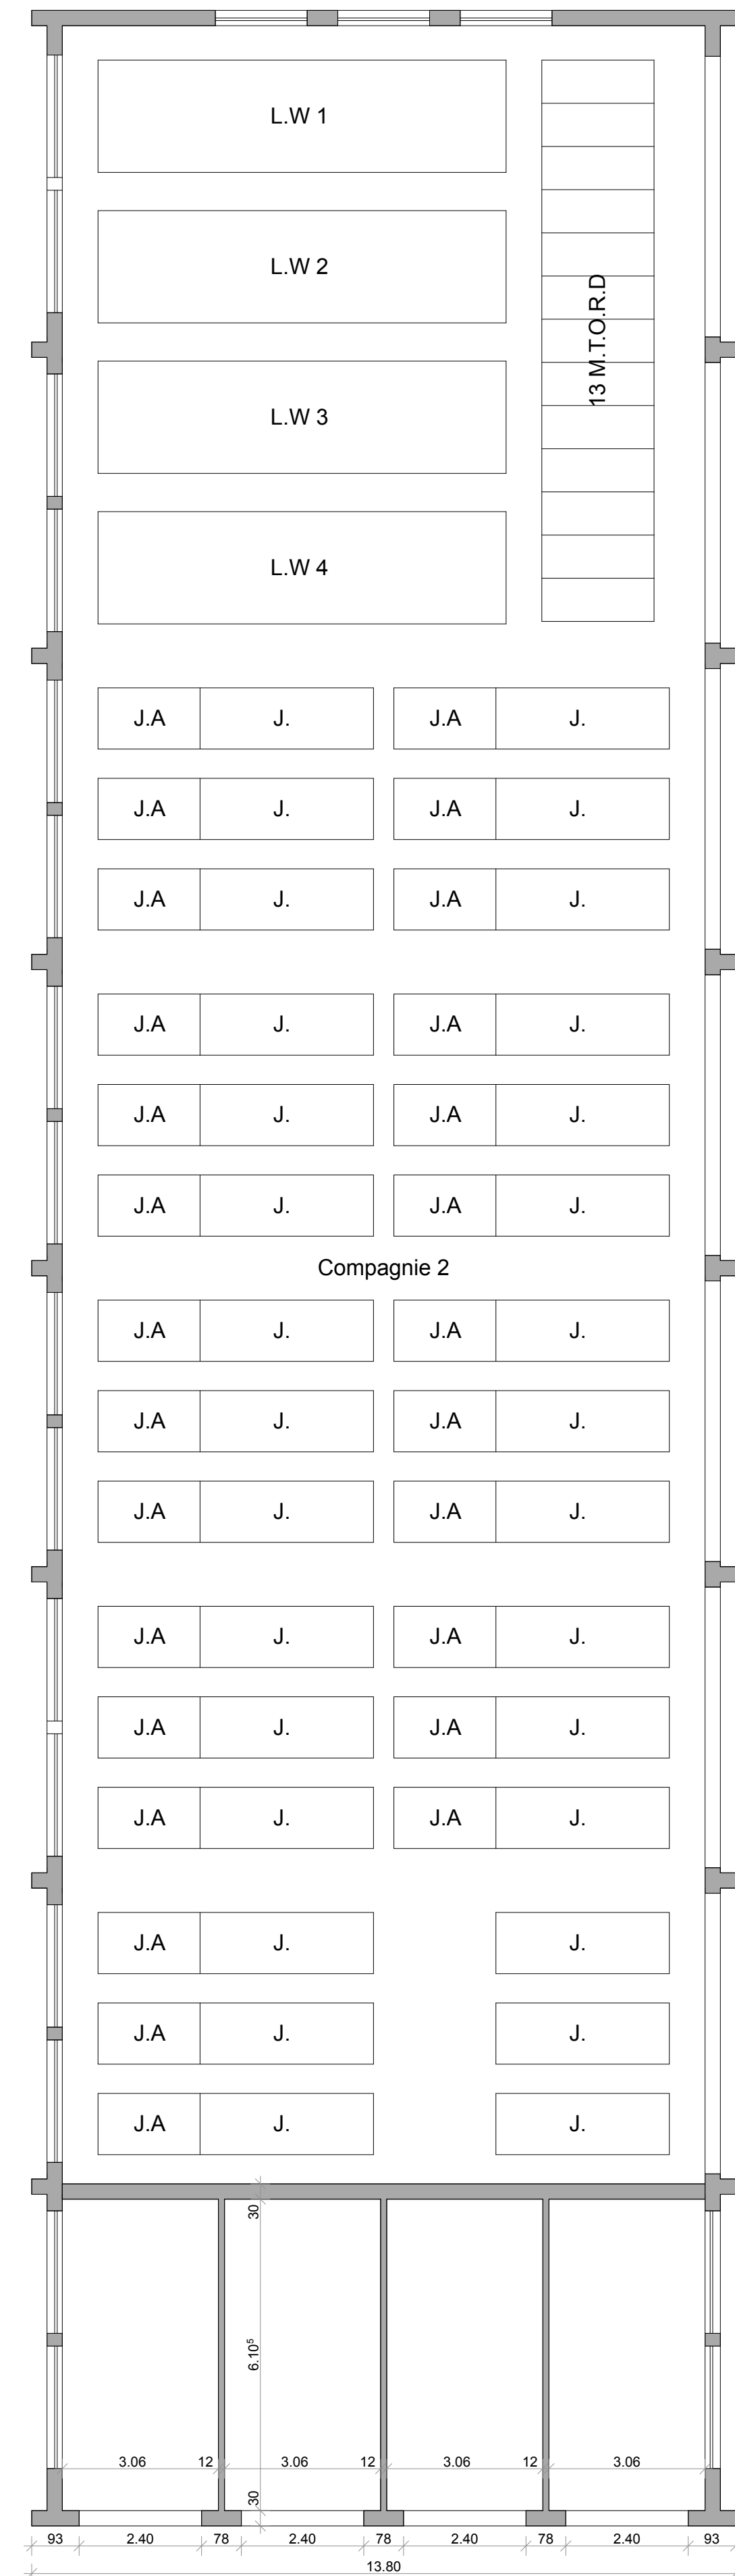


Palier intermédiaire

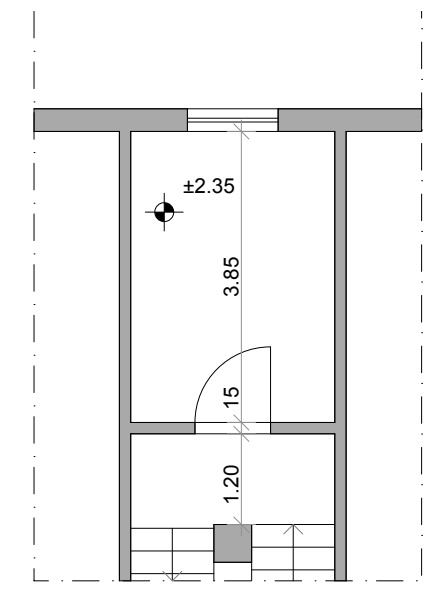

Etage 1

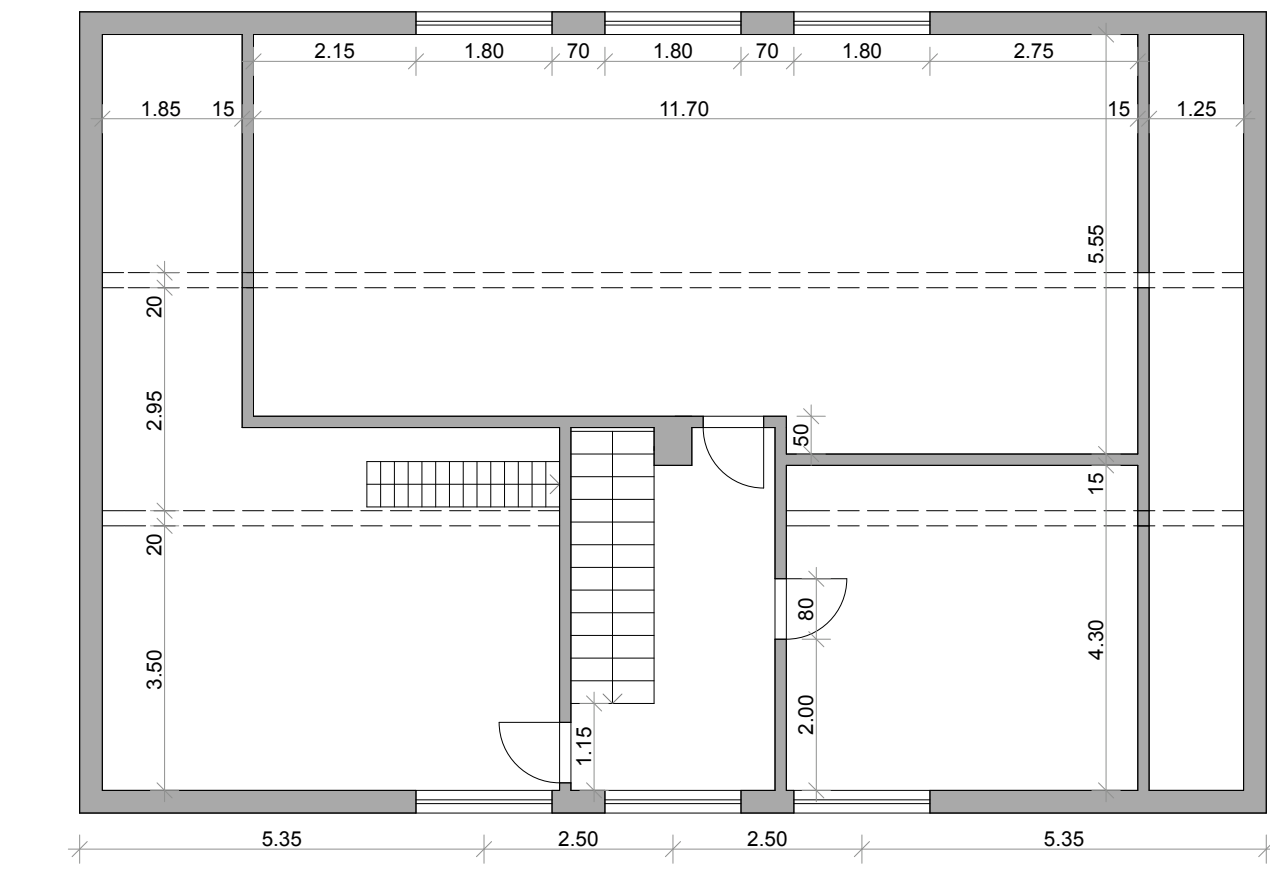




Sous-sol

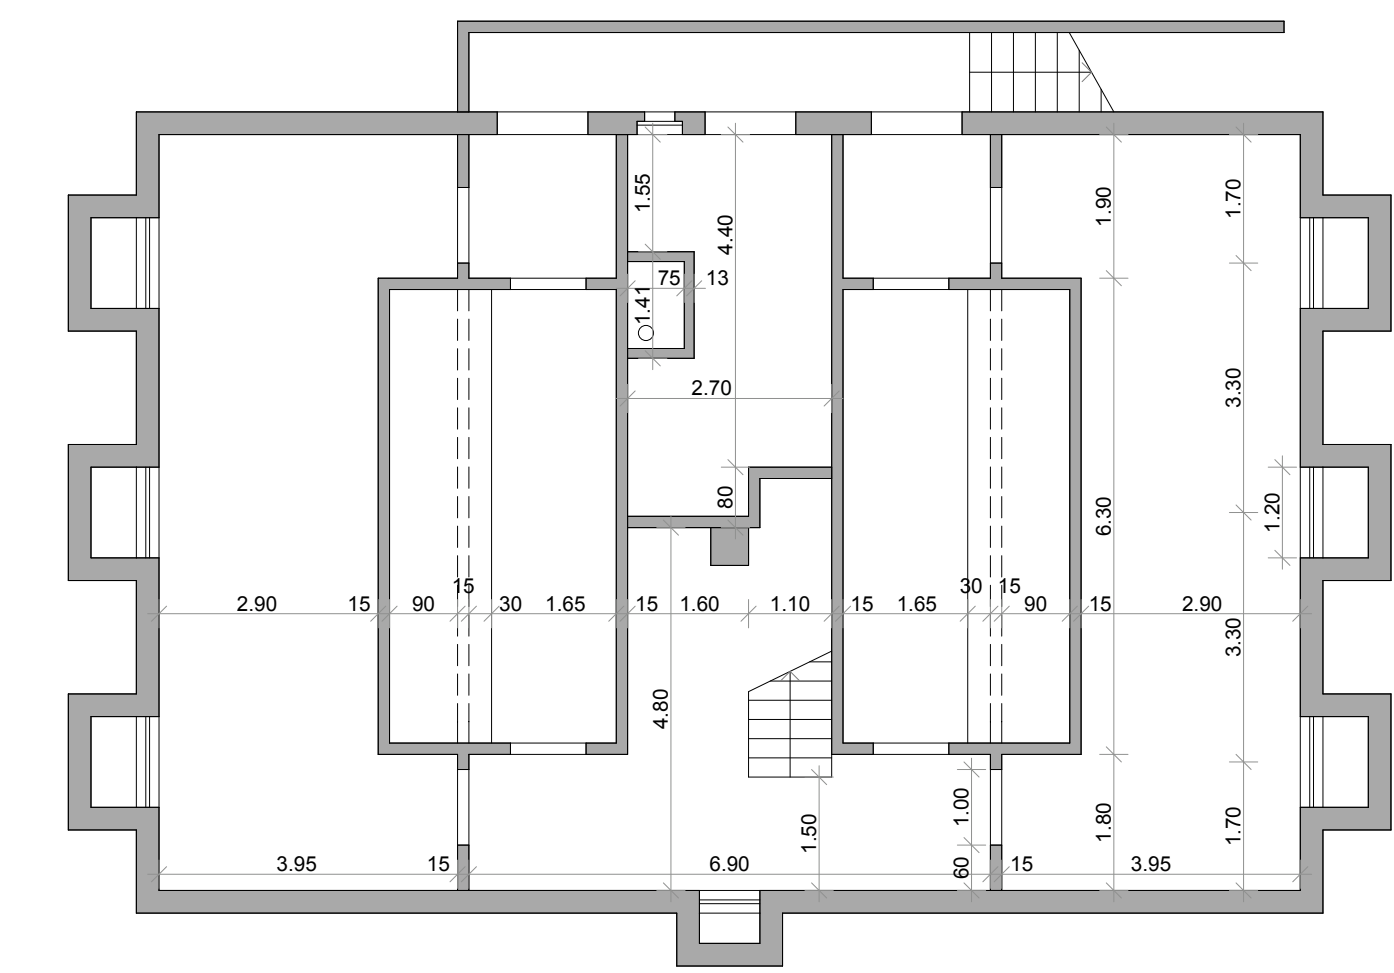

Coupe transversale




Coupe Hangar

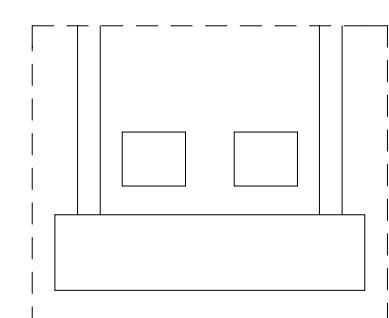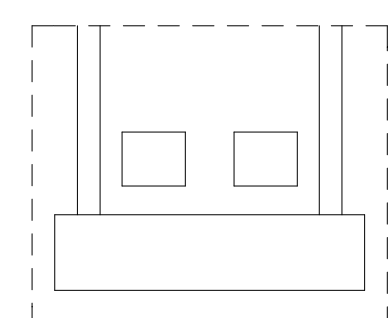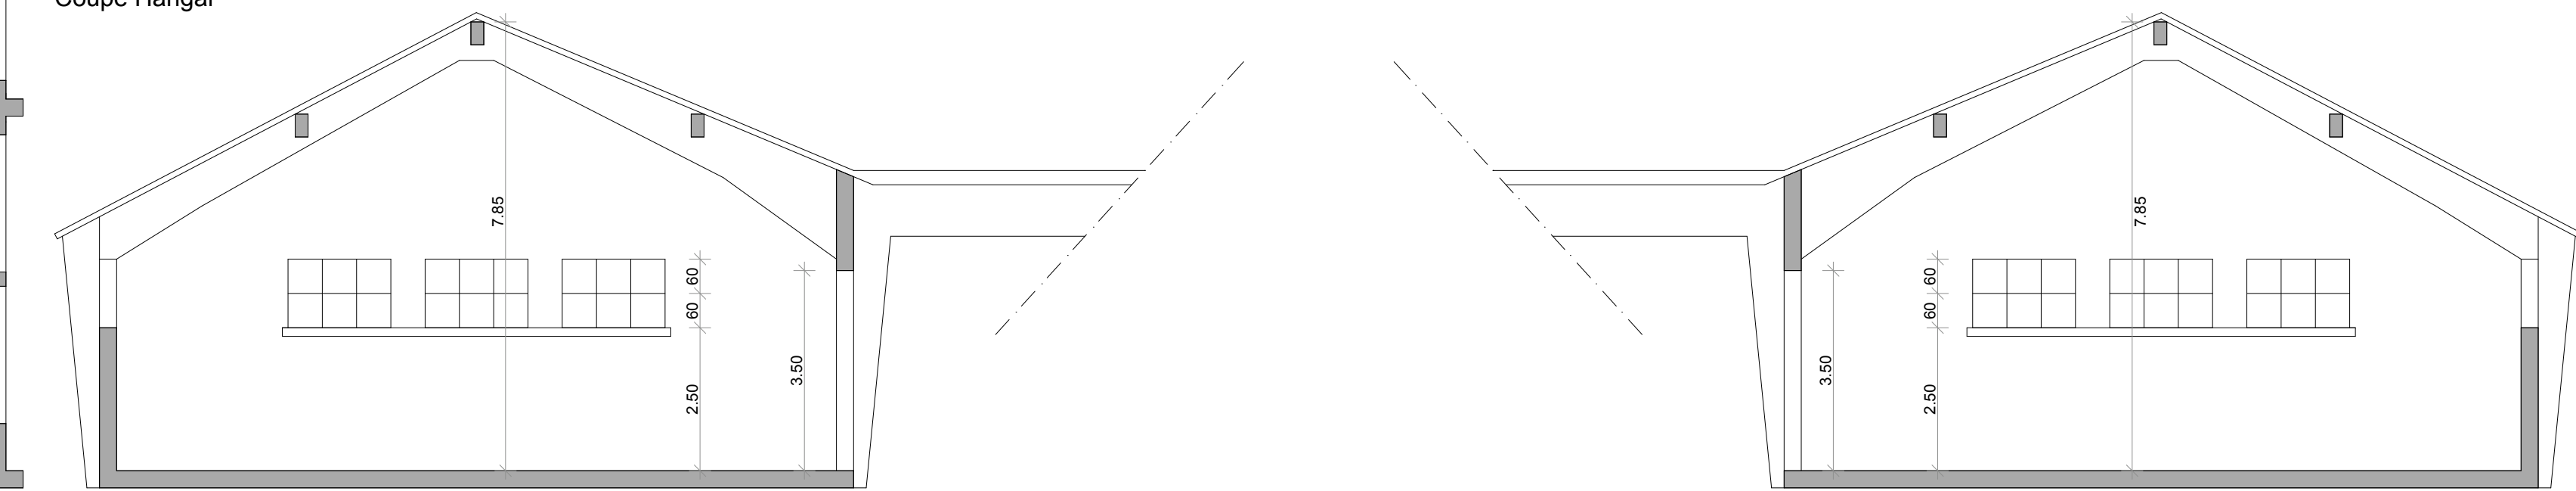



Façade Nord-Est




Façade Sud-Ouest

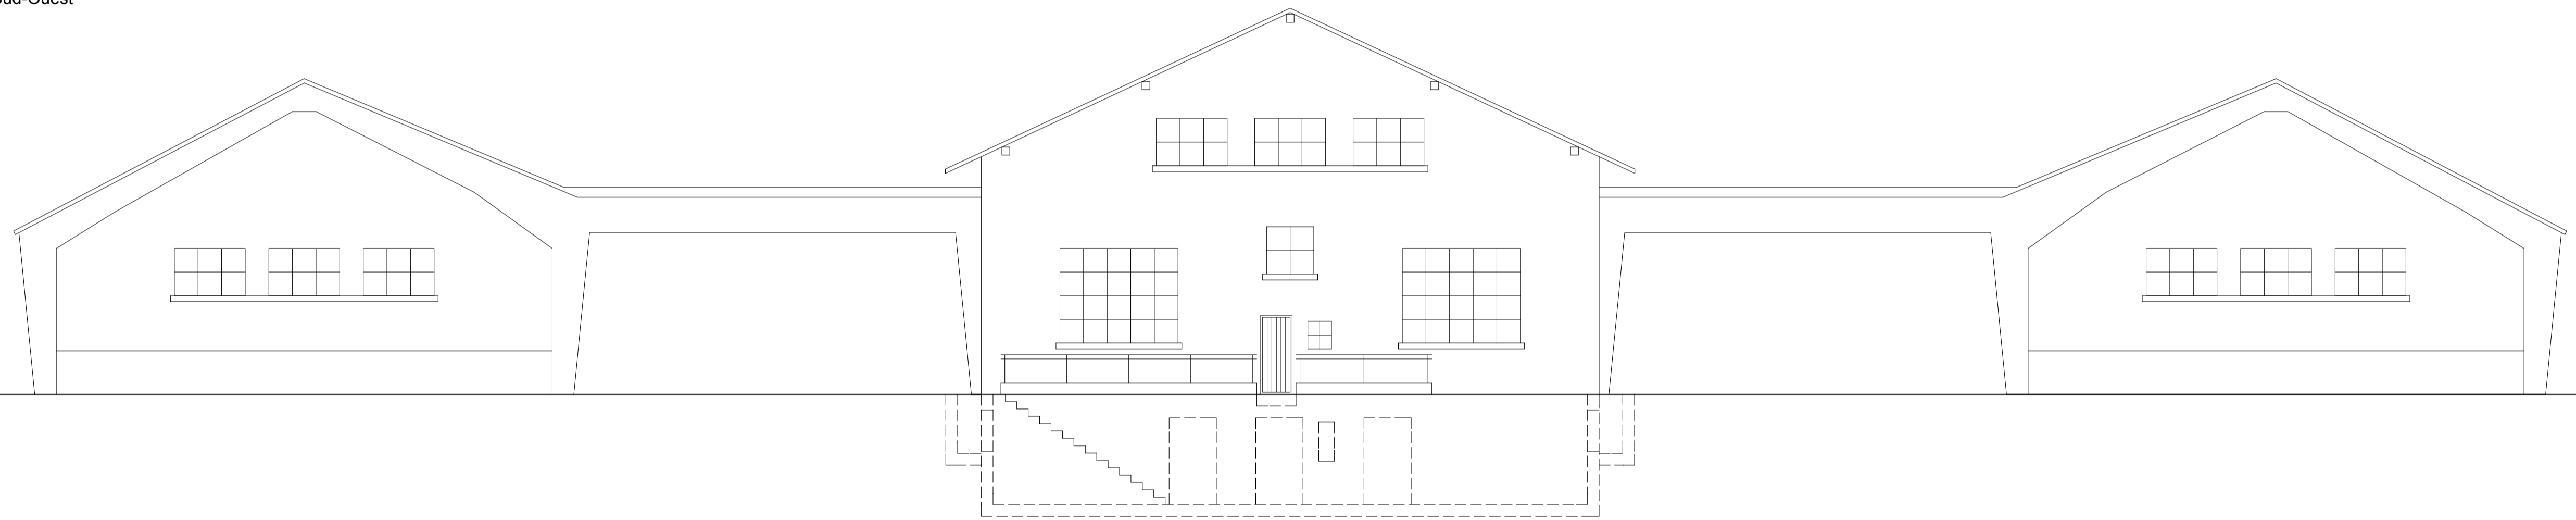


Façade Nord-Ouest

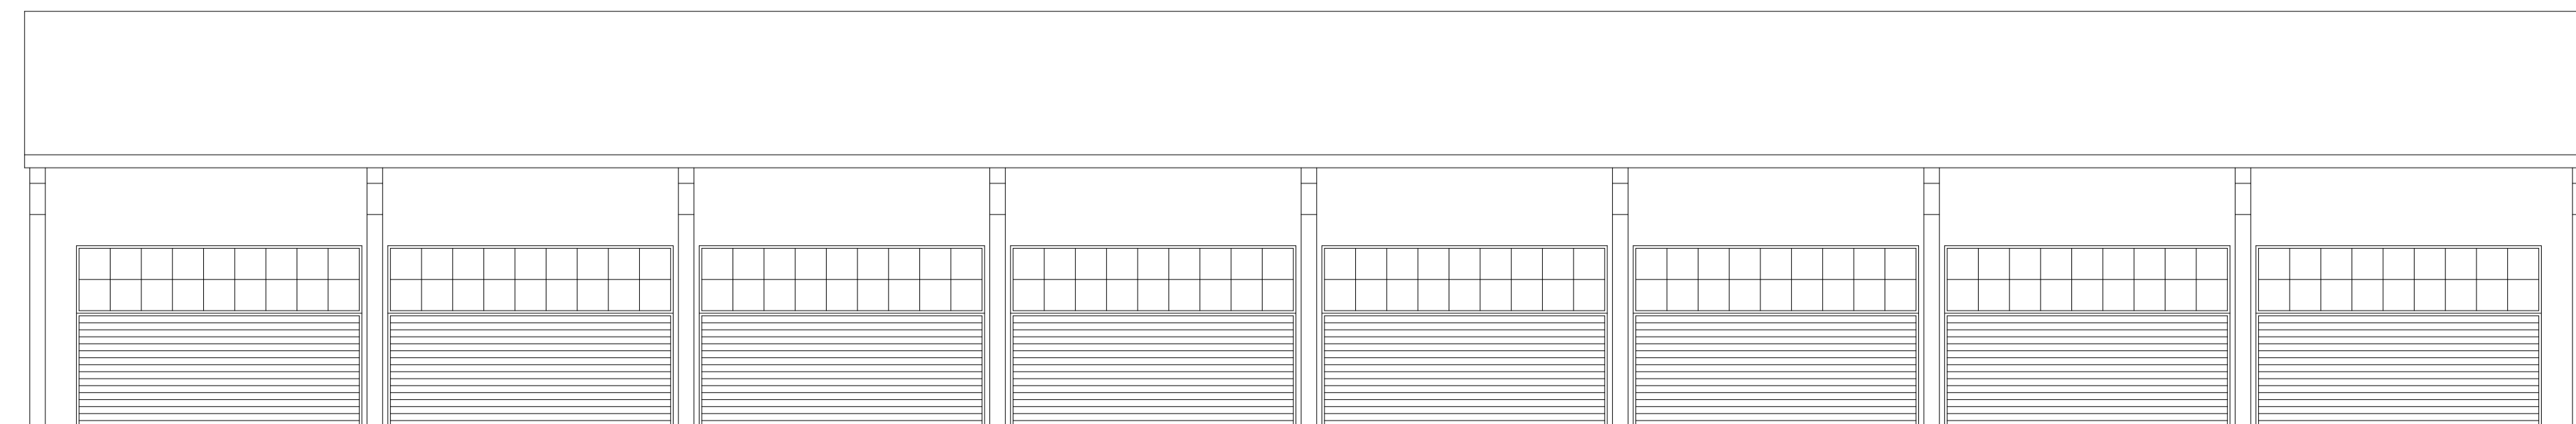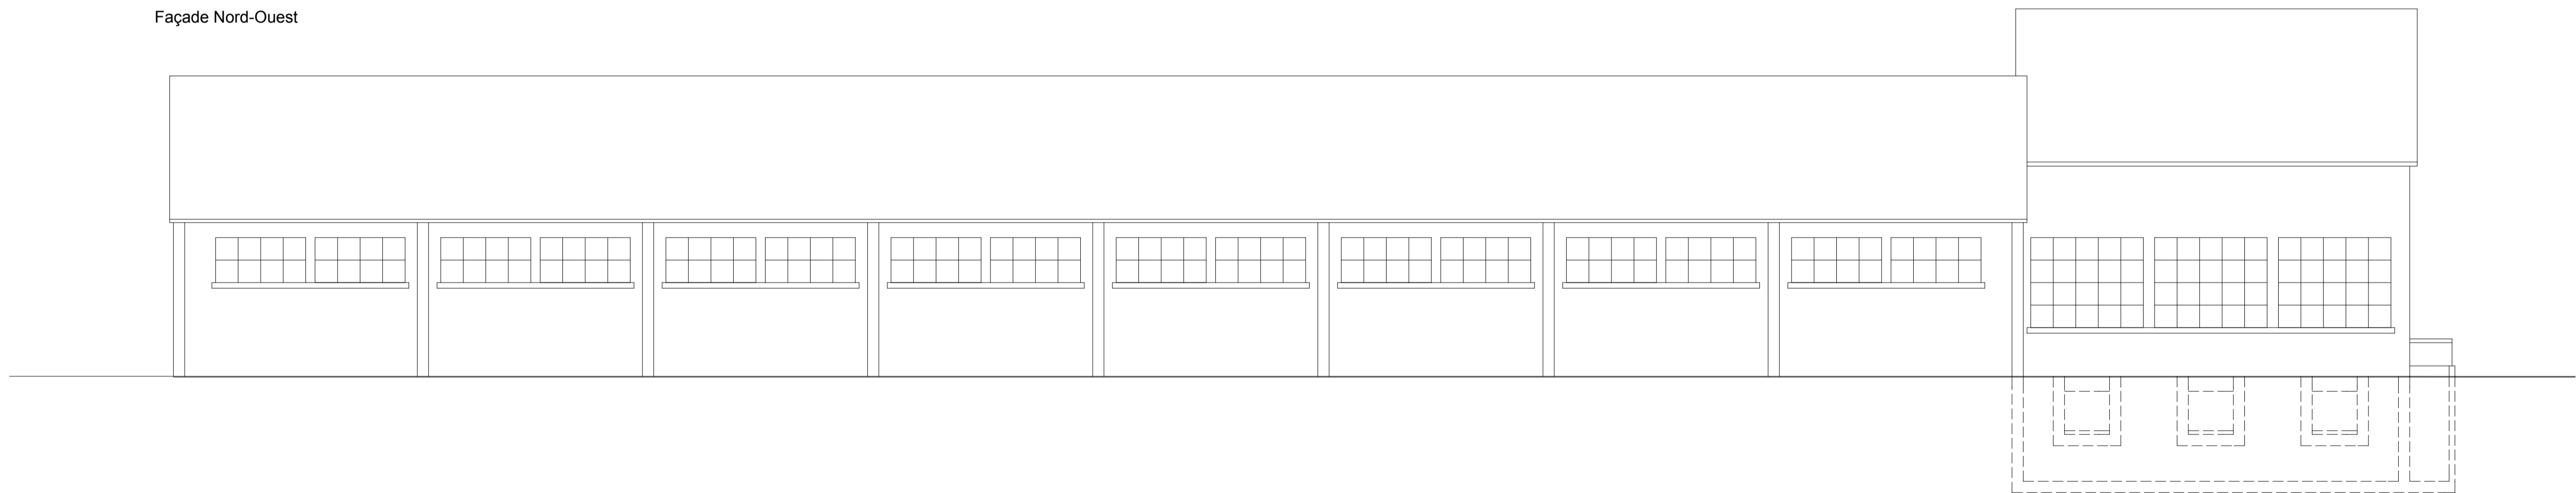

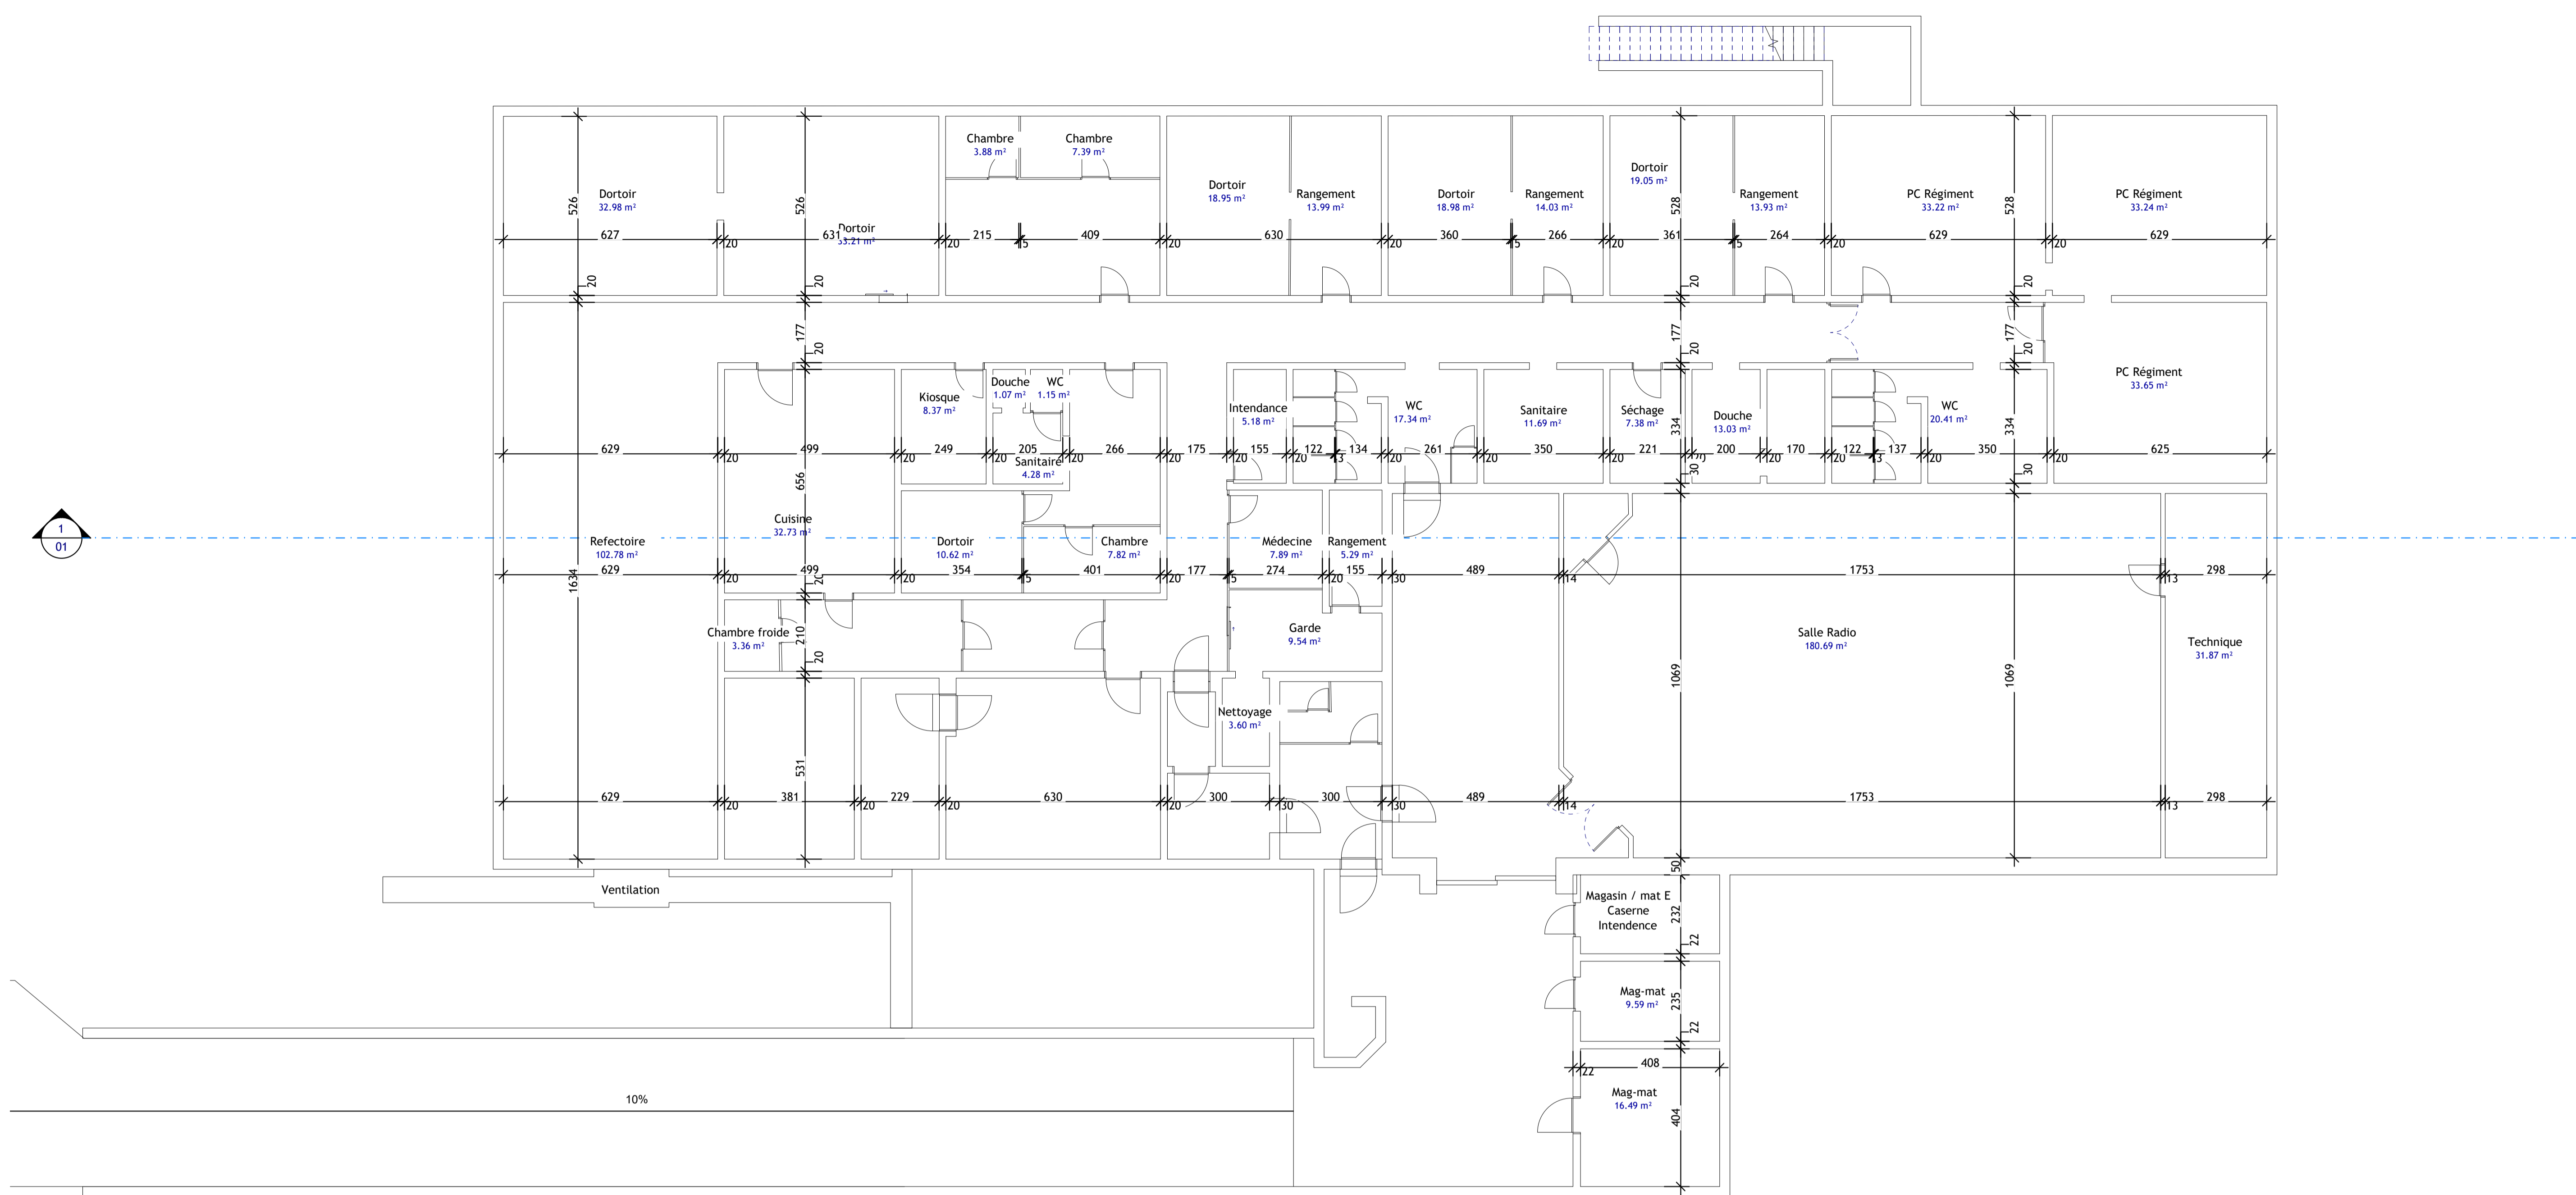


Plan

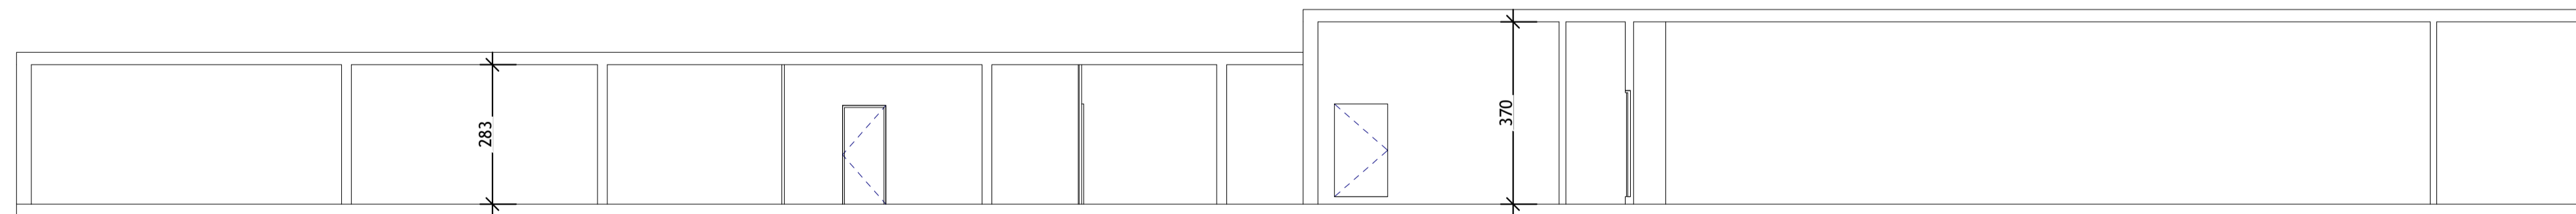


Coupe 1-1

Rev	Description	Date	Dessin	Contrôle
03	Mise à jour de plan	15.11.2023	GRE	ABU
02	Mise à jour de plan	15.11.2023	GRE	ABU
01	Mise à jour de plan	14.11.2023	GRE	ABU

Nomenclature des révisions				
Etat	Existant	Echelle	1 : 100	
Maitre de l'ouvrage:	Etat de Fribourg - Staat Freiburg	Date de création	15.11.2023	Par GRE
Objet:	POYA - Abri PC	N° de plan	01	
Adresse:	Avenue Général-Guisan 25, 1700 Fribourg	Ref.	Bâtiment	Niveau
Plan et coupe 1-1		0001		

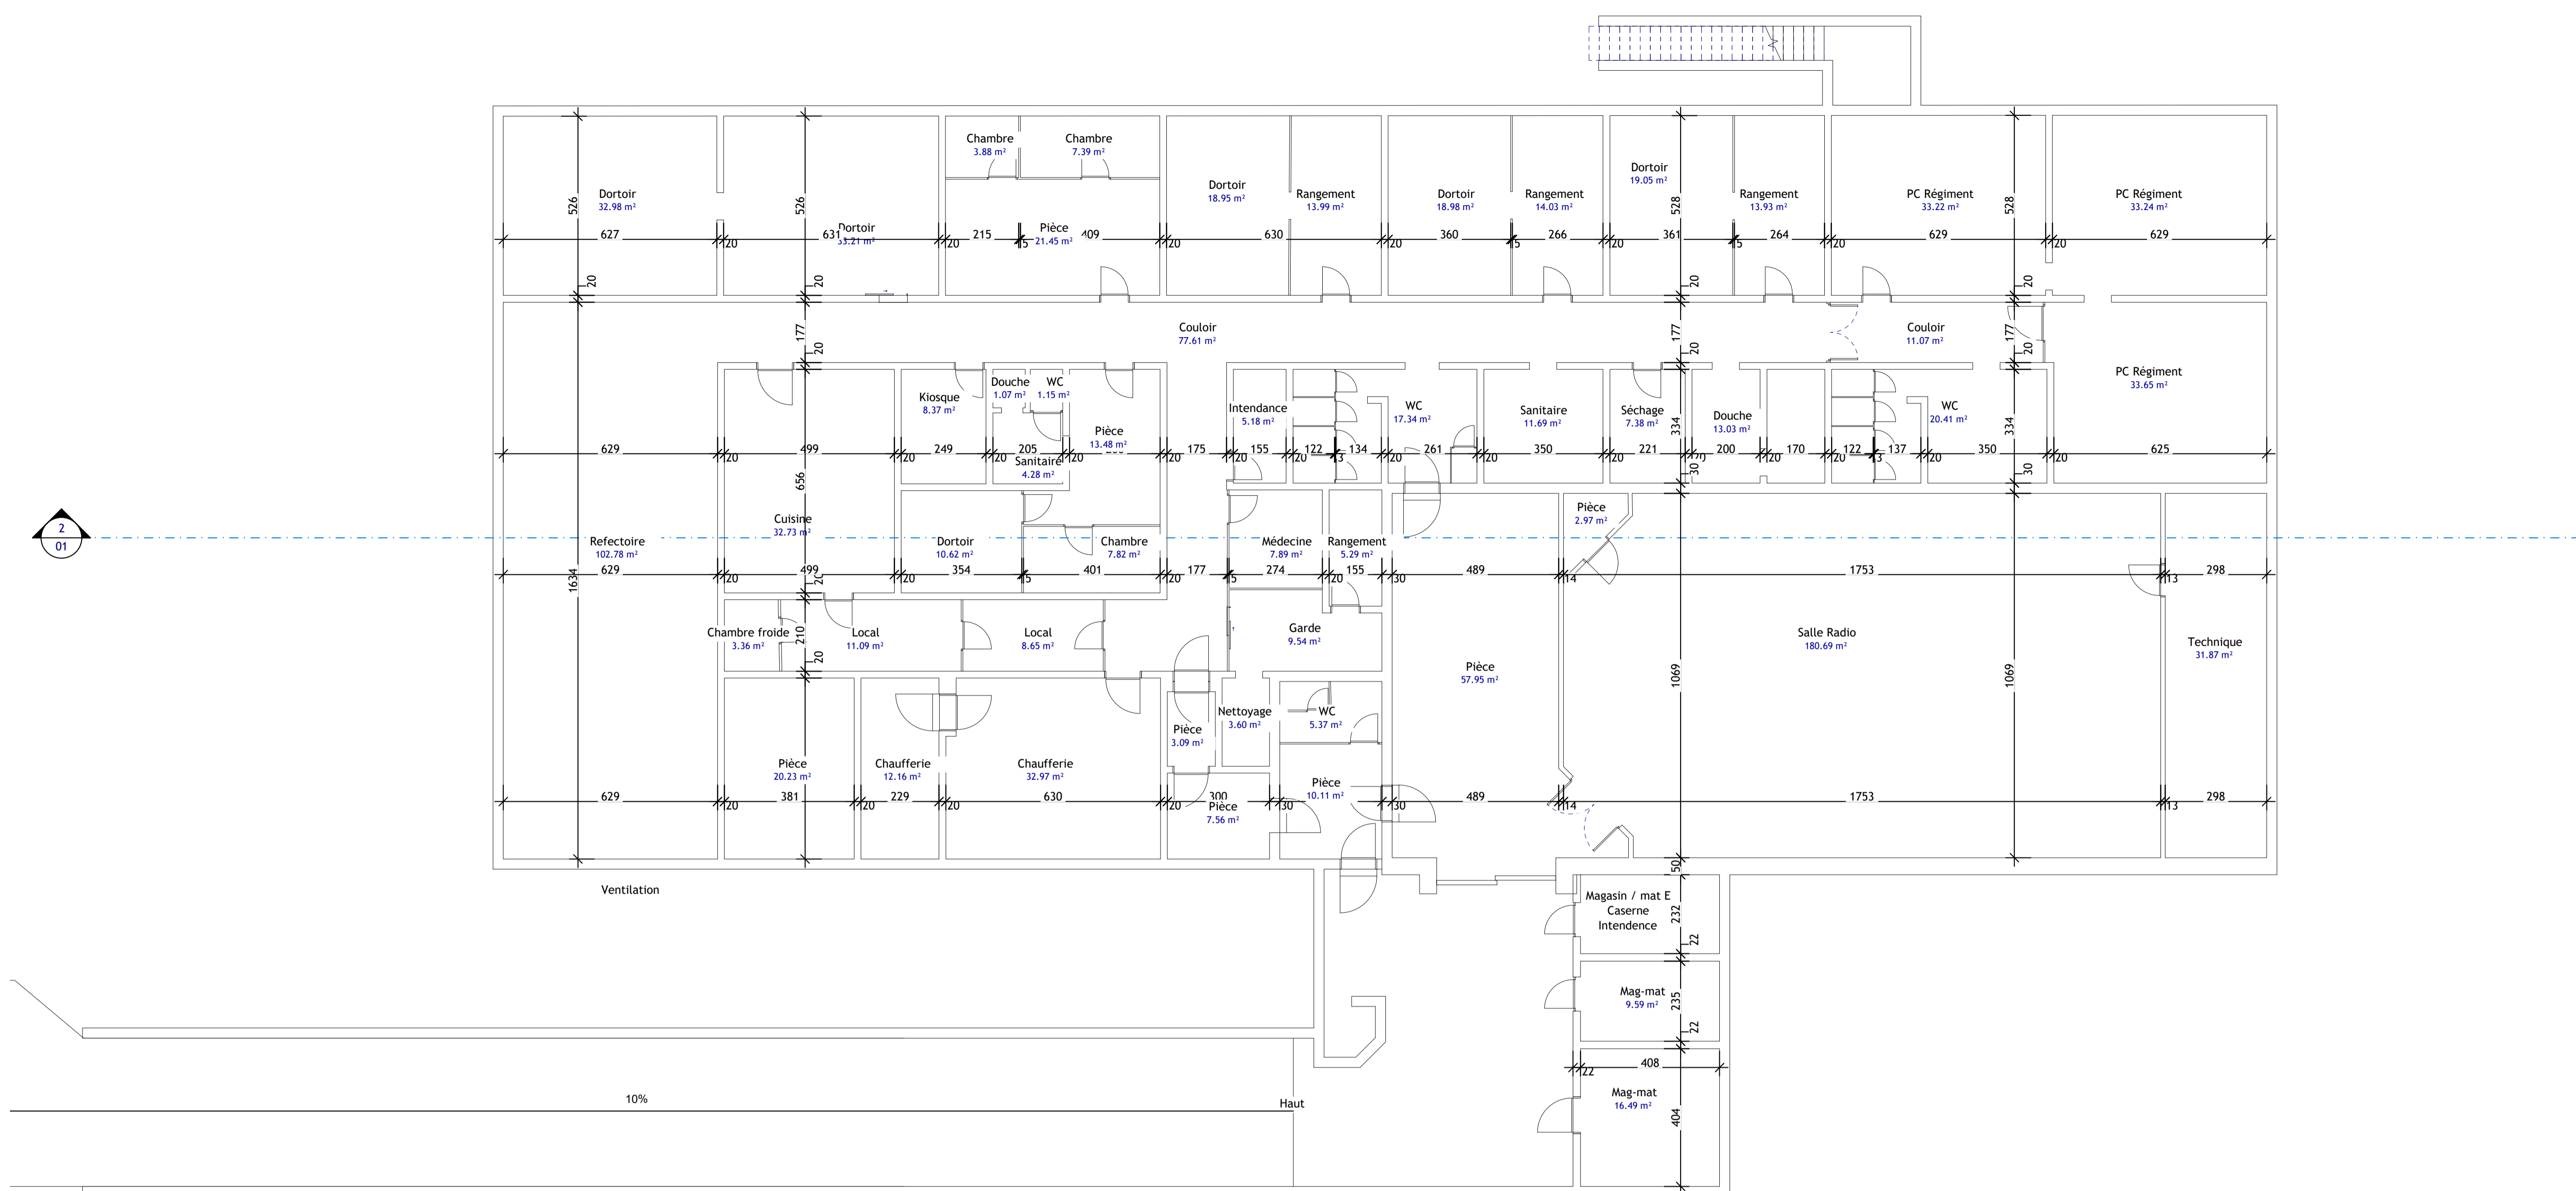


Plan

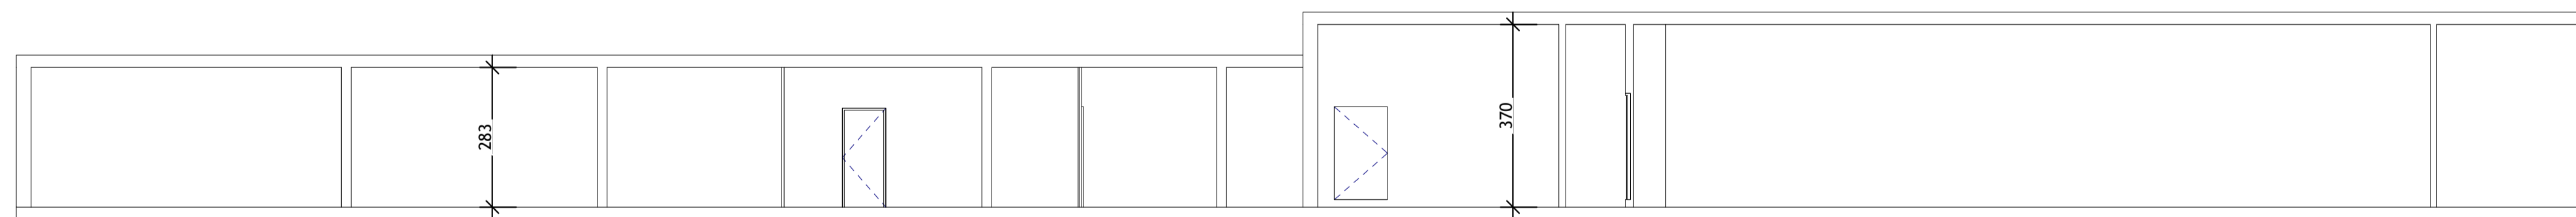


Coupe 1-1

Rev	Description	Date	Dessin	Contrôle
03	Mise à jour de plan	18.12.2023	GRE	ABU
02	Mise à jour de plan	15.11.2023	GRE	ABU
01	Mise à jour de plan	14.11.2023	GRE	ABU

Nomenclature des révisions				
Etat	Existant	Echelle	1 : 100	
Maitre de l'ouvrage:	Etat de Fribourg - Staat Freiburg	Date de création	15.11.2023	Par GRE
Objet:	POYA - Abri PC	N° de plan	01	
Adresse:	Avenue Général-Guisan 25, 1700 Fribourg	Ref.	Bâtiment	Niveau
Plan et coupe 1-1		0001		

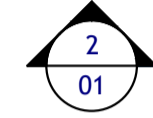

Plan

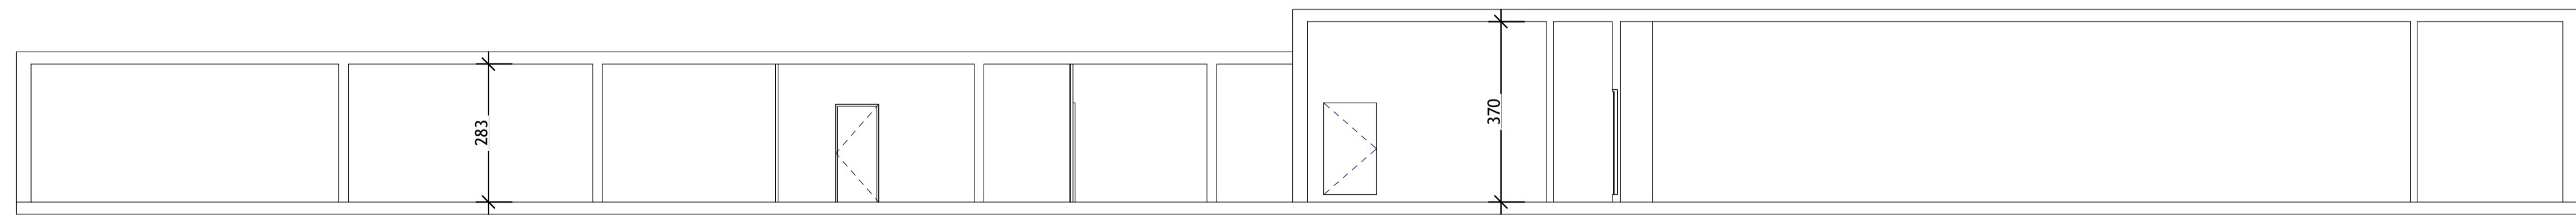


Coupe 1-1

Rev	Description	Date	Dessin	Contrôle
03	Mise à jour de plan	18.12.2023	GRE	ABU
02	Mise à jour de plan	15.11.2023	GRE	ABU
01	Mise à jour de plan	14.11.2023	GRE	ABU


Nomenclature des révisions				
Etat	Existant	Echelle	1 : 100	

Maitre de l'ouvrage:	Etat de Fribourg - Staat Freiburg	Date de création	15.11.2023	Par	GRE
Objet:	POYA - Abri PC	N° de plan	01		
Adresse:	Avenue Général-Guisan 25, 1700 Fribourg	Ref.	Bâtiment	Niveau	N°

Plan et coupe 1-1					
0001					

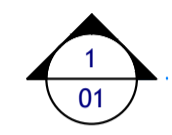

Plan

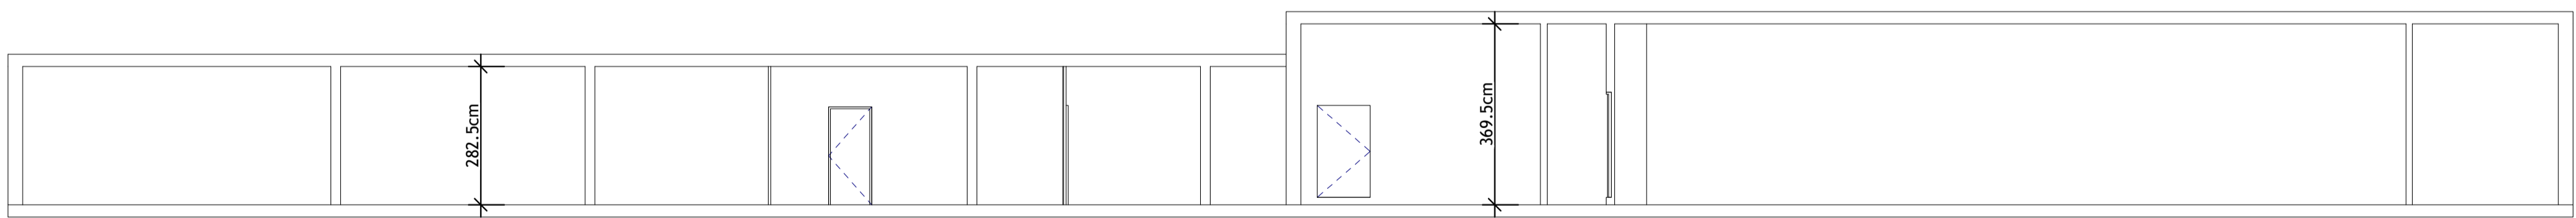

Coupe 1-1

Rev	Description	Date	Dessin	Contrôle
01	Mise à jour de plan	14.11.2023	GRE	ABU

Nomenclature des révisions

Maitre de l'ouvrage:	Etat de Fribourg - Staat Freiburg	Etat	Existant	Echelle	1 : 100
Objet:	POYA - Abri PC	Date de création	14.11.2023	Par	GRE
Adresse:	Avenue Général-Guisan 25, 1700 Fribourg	N° de plan	01		
Plan et coupe 1-1		Ref.	Bâtiment	Niveau	N°
		0001			